


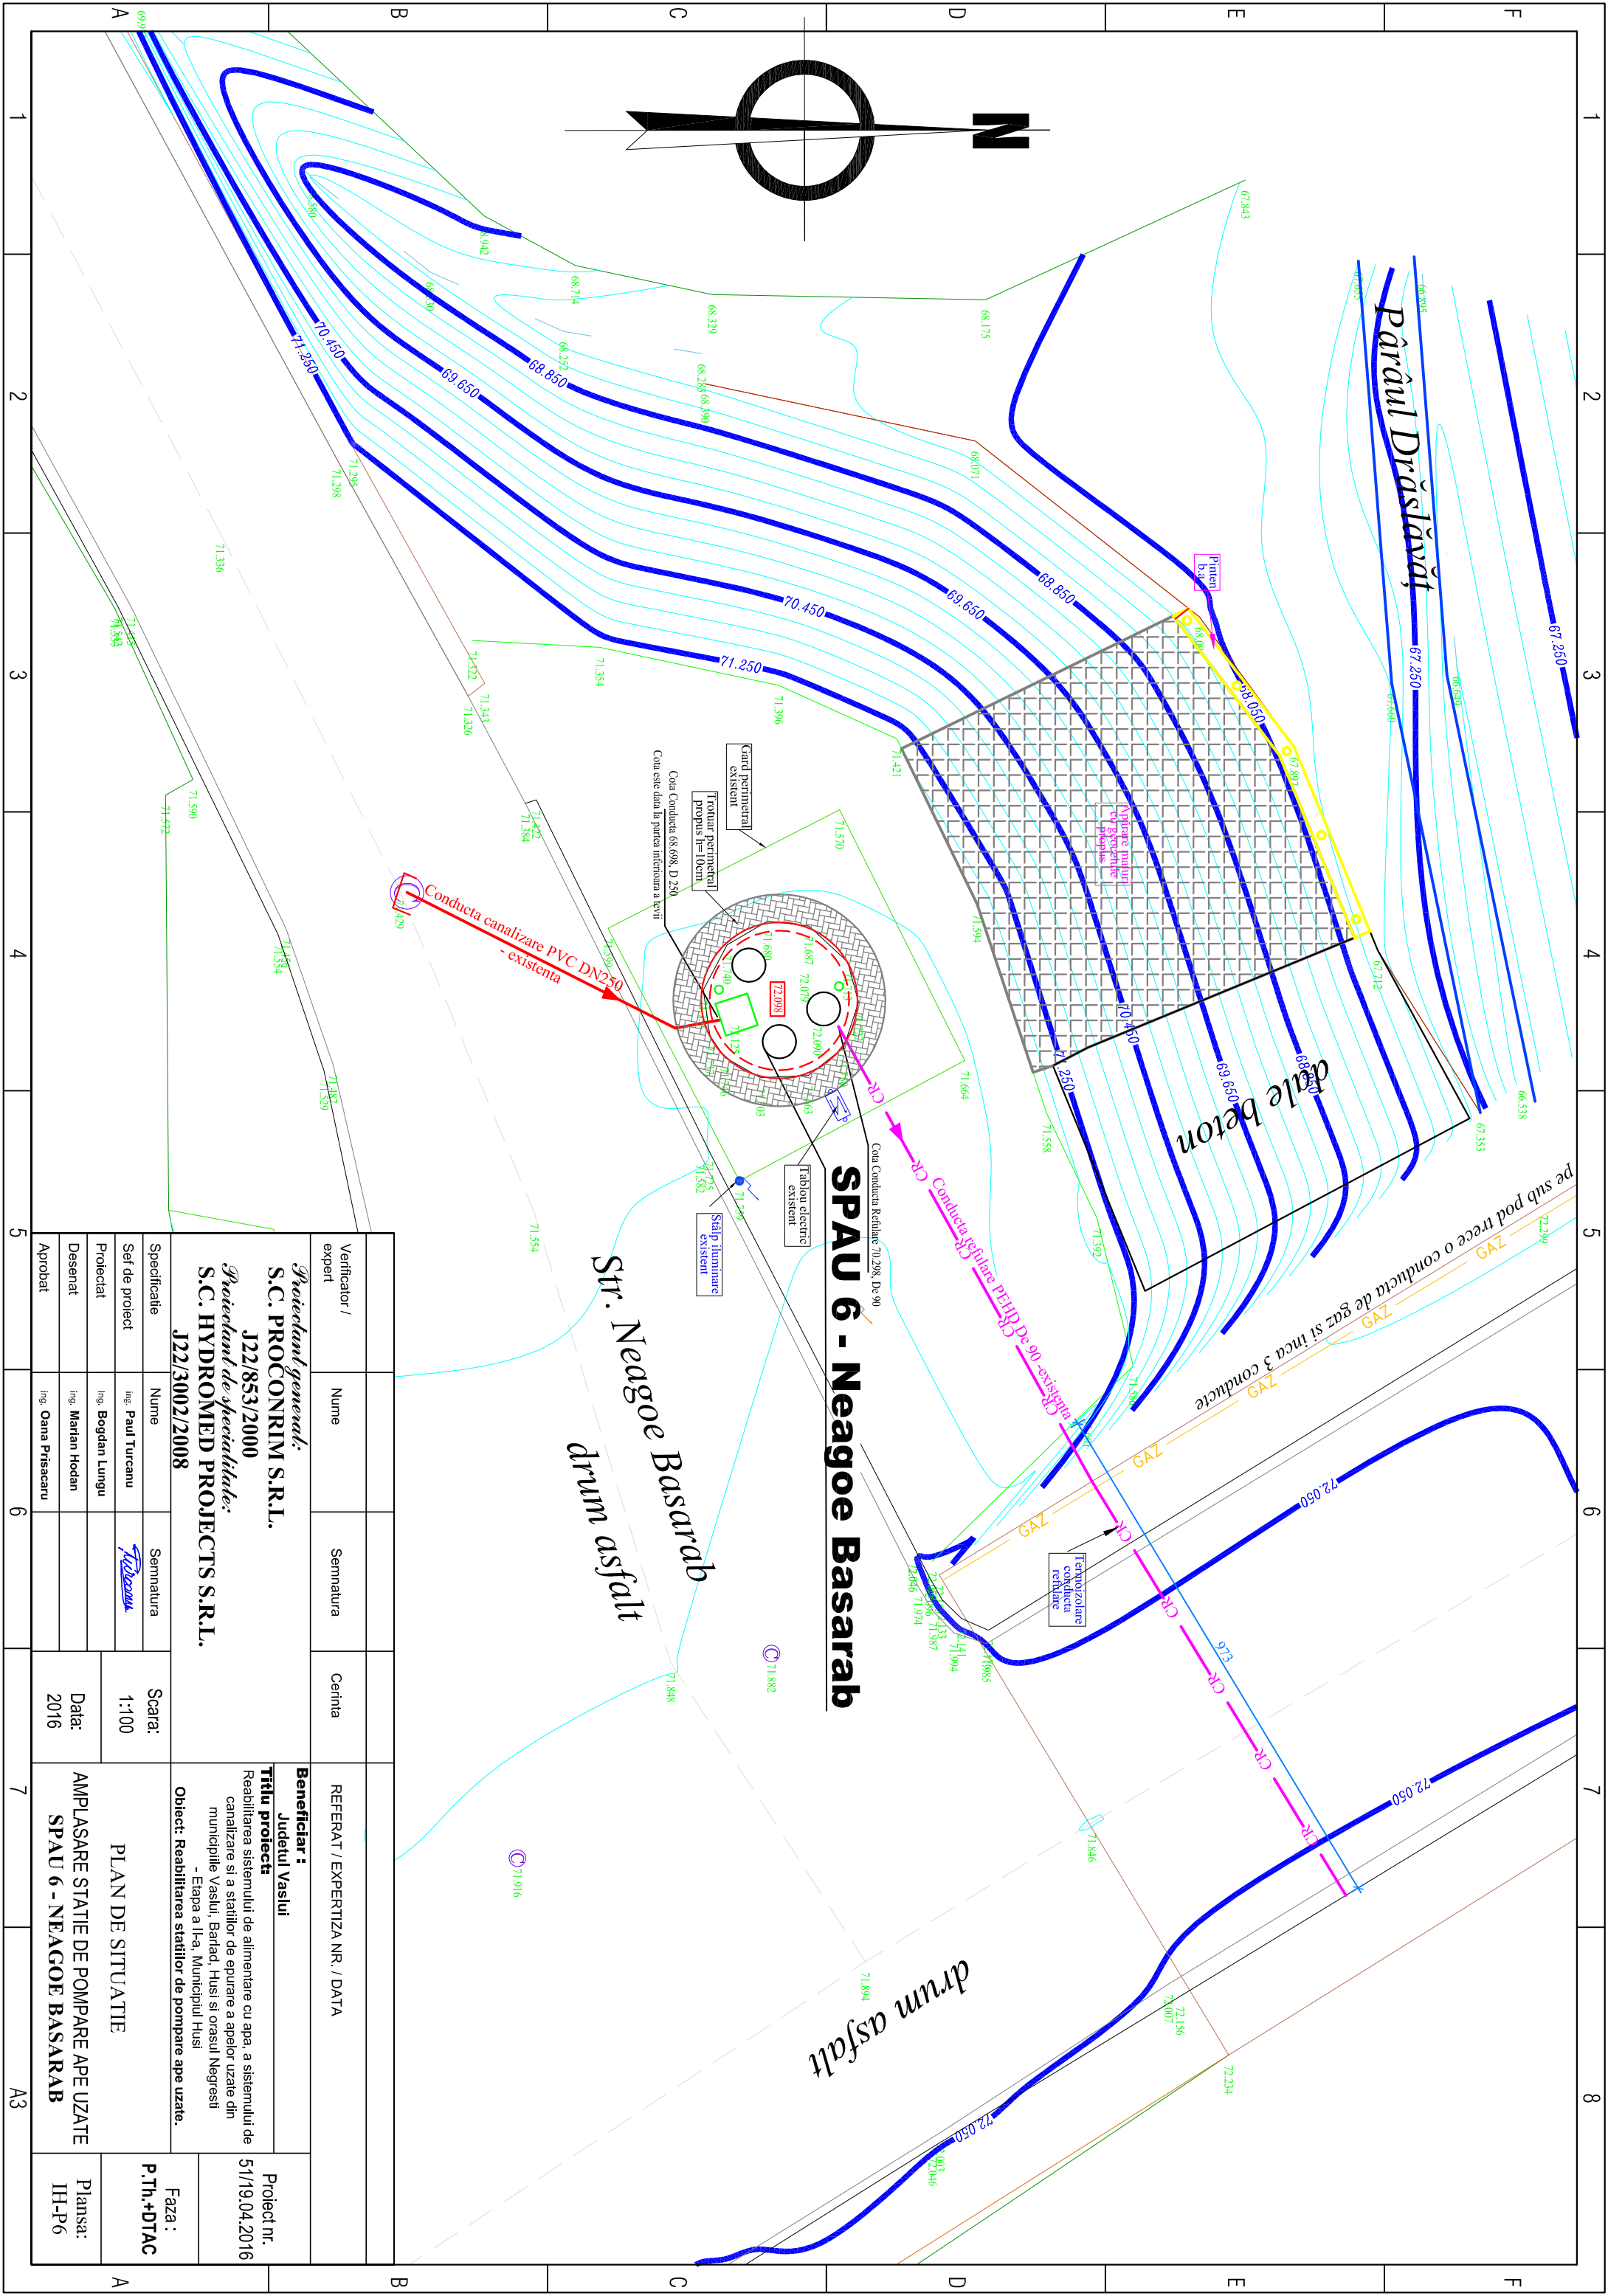

Verificator / expert		Nume	Semnatura	Cerinta	REFERAT / EXPERTIZA NR. / DATA	
Proiectant general: S.C. PROCONRIM S.R.L. J22/853/2000 Proiectant de specialitate: S.C. HYDROMED PROJECTS S.R.L. J22/3002/2008					Beneficiar : Județul Vaslui Titlu proiect Reabilitarea sistemului de alimentare cu apa, a sistemului de canalizare și a stațiilor de epurare a apelor uzate din municipiile Vaslui, Bărlad, Hârlău și orașul Negrești - Eliepa a II-a, Municipiul Hârlău	
Specificatie		Nume	Semnatura	Scara:	PLAN DE SITUATIE	
Sef de proiect		Ing. Paul Turcanu		1:100	AMPLASARE STATIE DE POMPARÉ APE UZATE SPAÜ 6 - NEAGOE BASARAB	
Proiectat		Ing. Bogdan Lungu				
Desenat		Ing. Marian Hodan		Data: 2016		
Aprobat		Ing. Dana Prisacaru				
					Faza : P.Th.+DTAC	
					Proiect nr. 51/19.04.2016	