


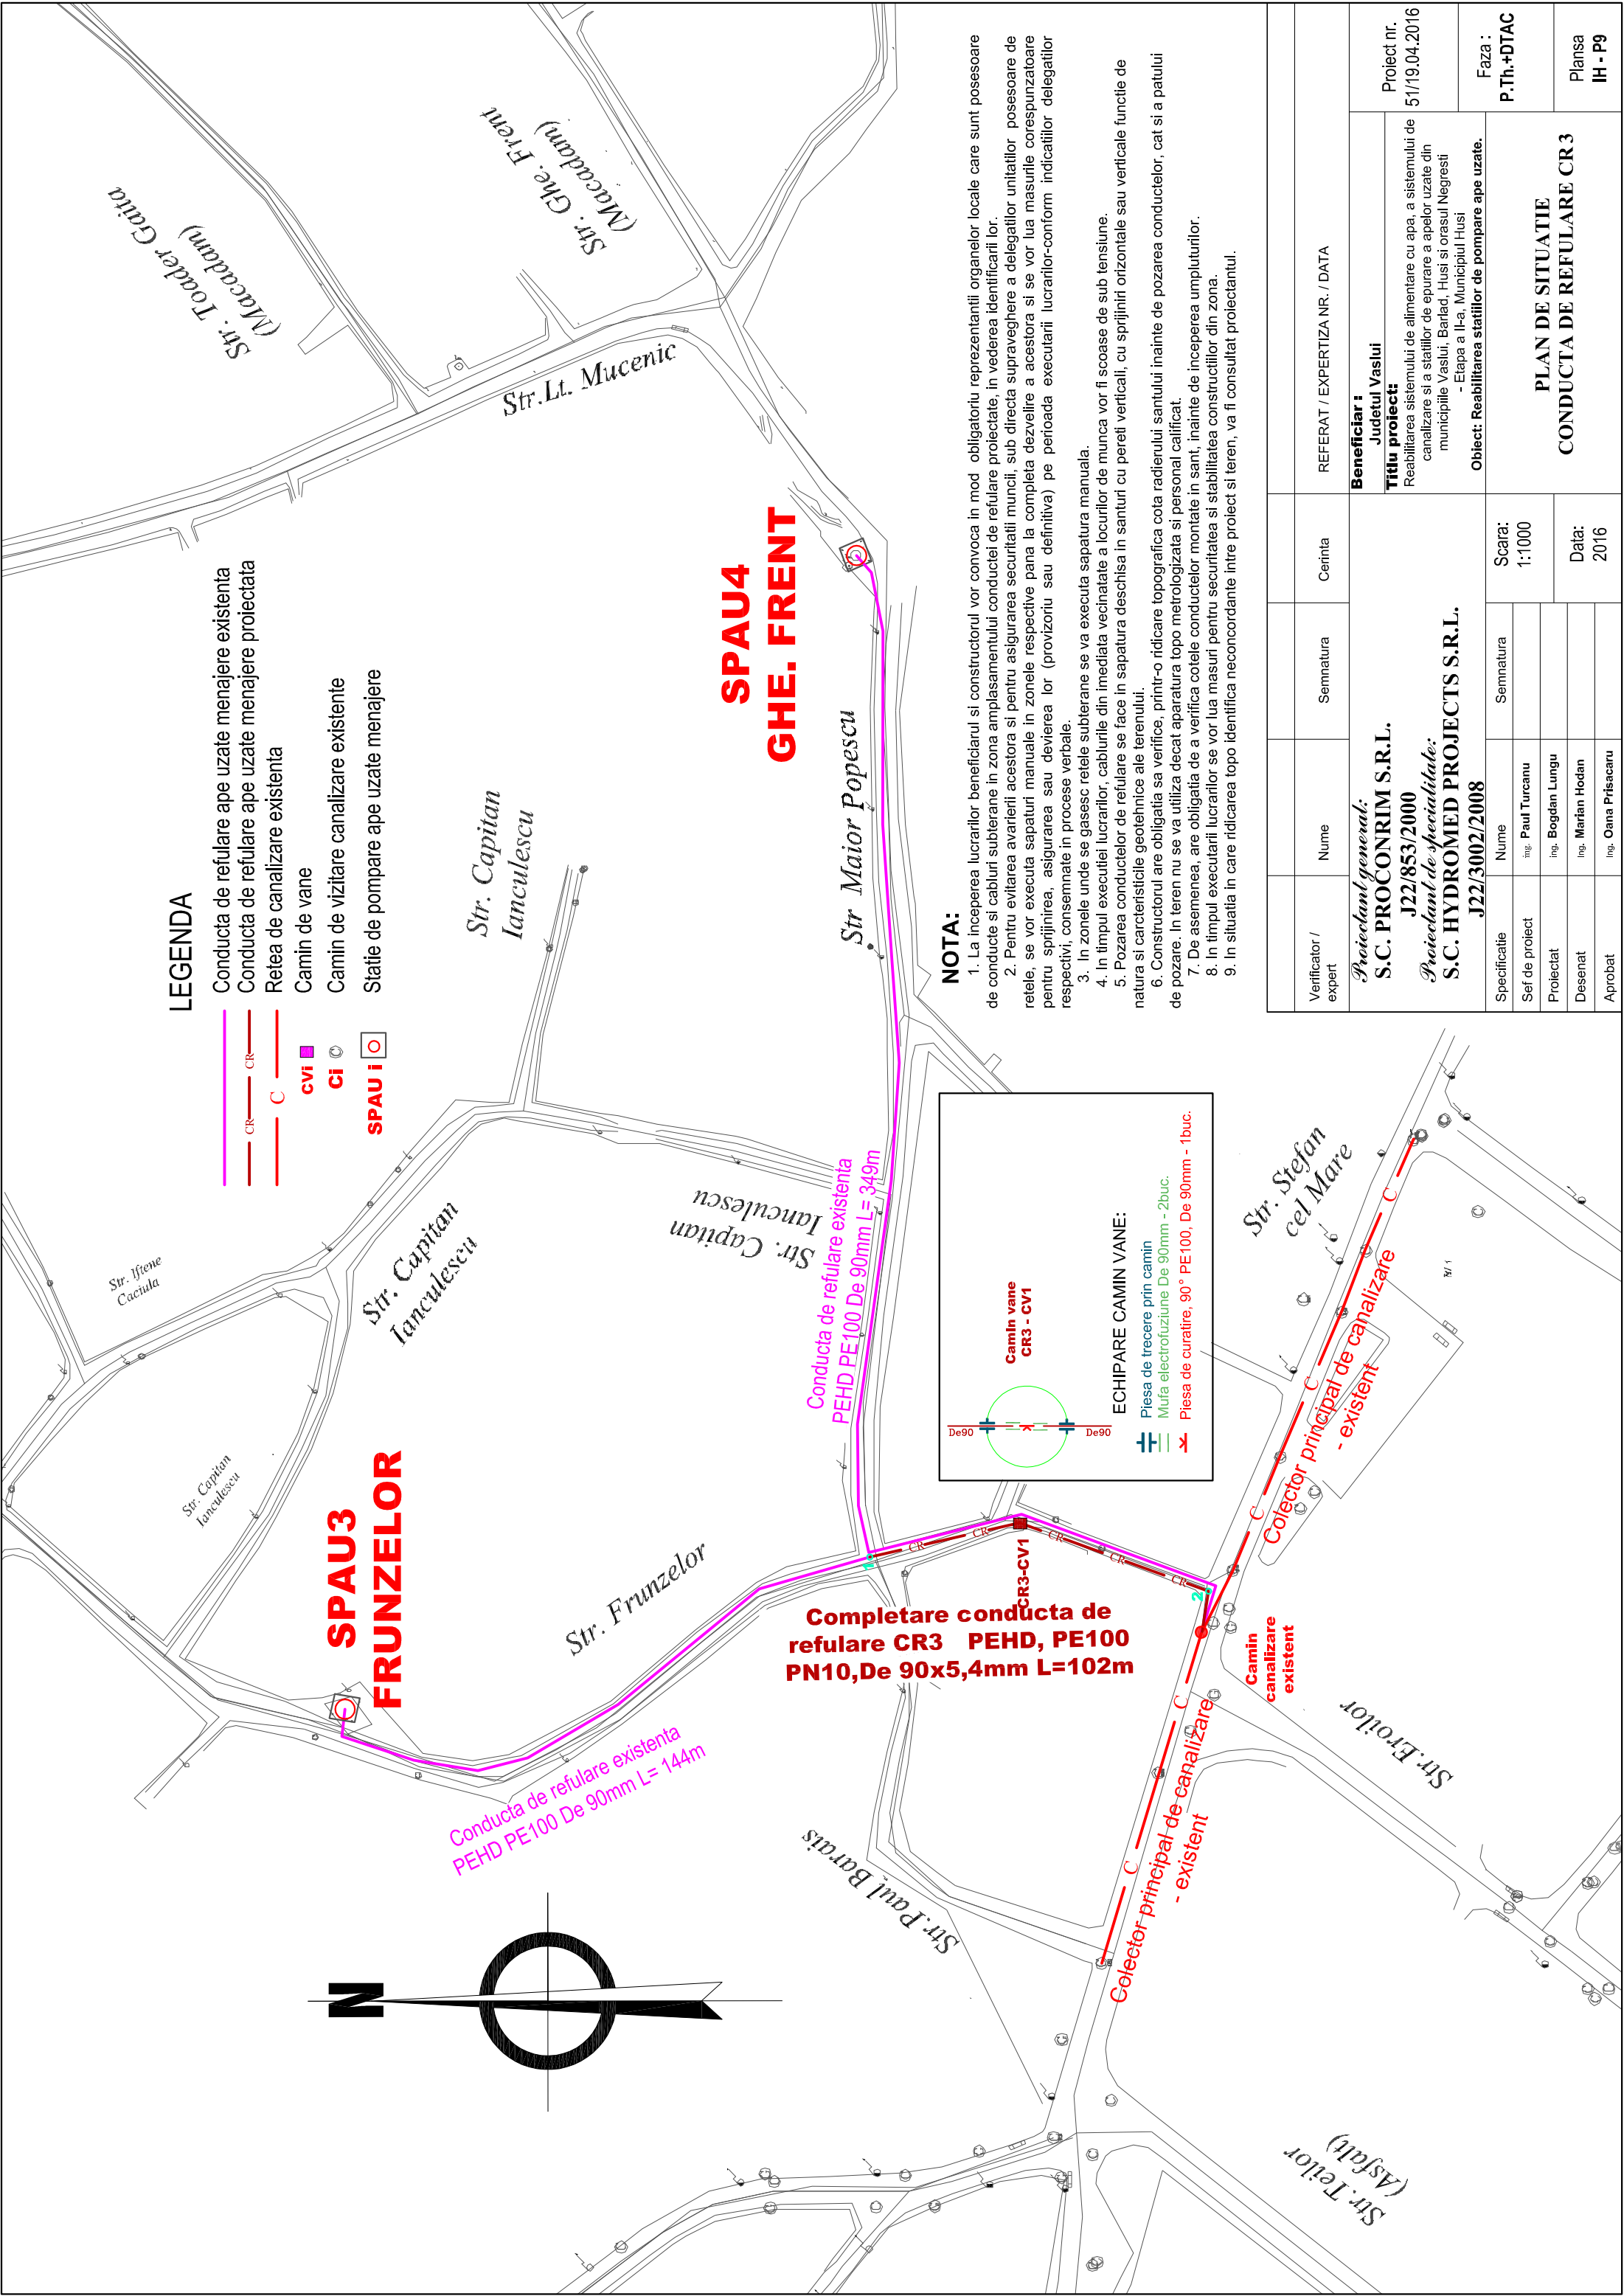

LEGENDA

- Conducta de refulare ape uzate menajere existenta
- Conducta de refulare ape uzate menajere proiectata
- Retea de canalizare existenta
- Camin de vane
- Camin de vizitare canalizare existente
- Statie de pompare ape uzate menajere

ECHIPARE CAMIN VANE:

Piesa de trecere prin camin
Mufa electrofuziune De 90mm - 2buc.
Piesa de curatire, 90° PE100, De 90mm - 1buc.

NOTA:

- La inceperea lucrarilor beneficiarul si constructorul vor convoca in mod obligatoriu reprezentantii organelor locale care sunt posesoare de conducte si cabluri subterane in zona amplasamentului conductei de refulare proiectate, in vederea identificarii lor.
- Pentru evitarea avarierii acestora si pentru asigurarea securitatii muncii, sub directa supraveghere a delegatilor unitatilor posesoare de retele, se vor executa sapaturi manuale in zonele respective pana la completa dezvelire a acestora si se vor lua masurile corespunzatoare pentru sprijinirea, asigurarea sau devierea lor (provizoriu sau definitiva) pe perioada executarii lucrarilor-conform indicatiilor delegatilor respectivi, consemnate in procese verbale.
- In zonele unde se gasesc retele subterane se va executa sapatura manuala.
- In timpul executiei lucrarilor, cablurile din imediata vecinatate a locurilor de munca vor fi scoase de sub tensiune.
- Pozarea conductelor de refulare se face in sapatura deschisa in santuri cu pereti verticali, cu sprijiniri orizontale sau verticale functie de natura si caracteristicile geotehnice ale terenului.
- Constructorul are obligatia sa verifice, printr-o ridicare topografica cota raderului santului inainte de pozarea conductelor, cat si a patului de pozare. In teren nu se va utiliza decat aparatura topo metrologizata si personal calificat.
- De asemenea, are obligatia de a verifica cotele conductelor montate in sant, inainte de inceperea umpluturilor.
- In timpul executarii lucrarilor se vor lua masuri pentru securitatea si stabilitatea constructiilor din zona.
- In situatia in care ridicarea topo identifica neconcordanțe intre proiect si teren, va fi consultat proiectantul.

Verificator / expert	Nume	Semnatura	Cerinta	REFERAT / EXPERTIZA NR. / DATA
<i>Proiectant general:</i> S.C. PROCONRIM S.R.L. <i>Proiectant de specialitate:</i> S.C. HYDROMED PROJECTS S.R.L. J22/3002/2008				Beneficiar : Judetul Vaslui Titlu proiect: Reabilitarea sistemului de alimentare cu apa, a sistemului de canalizare si a statilor de epurare a apelor uzate din municipiile Vaslui, Barlad, Husi si orasul Negresti - Etapa a II-a, Municipiul Husi Obiect: Reabilitarea statilor de pompare ape uzate.
Specificatie	Nume	Semnatura	Scara:	Proiect nr. 51/19.04.2016 Faza : P.Th.+DTAC
Sef de proiect	Ing. Paul Turcanu		1:1000	
Proiectat	Ing. Bogdan Lungu			
Desenat	Ing. Marian Hodan		Data:	
Aprobat	Ing. Oana Prisacaru		2016	
PLAN DE SITUATIE CONDUCTA DE REFULARE CR3				Plansa IH - P9