


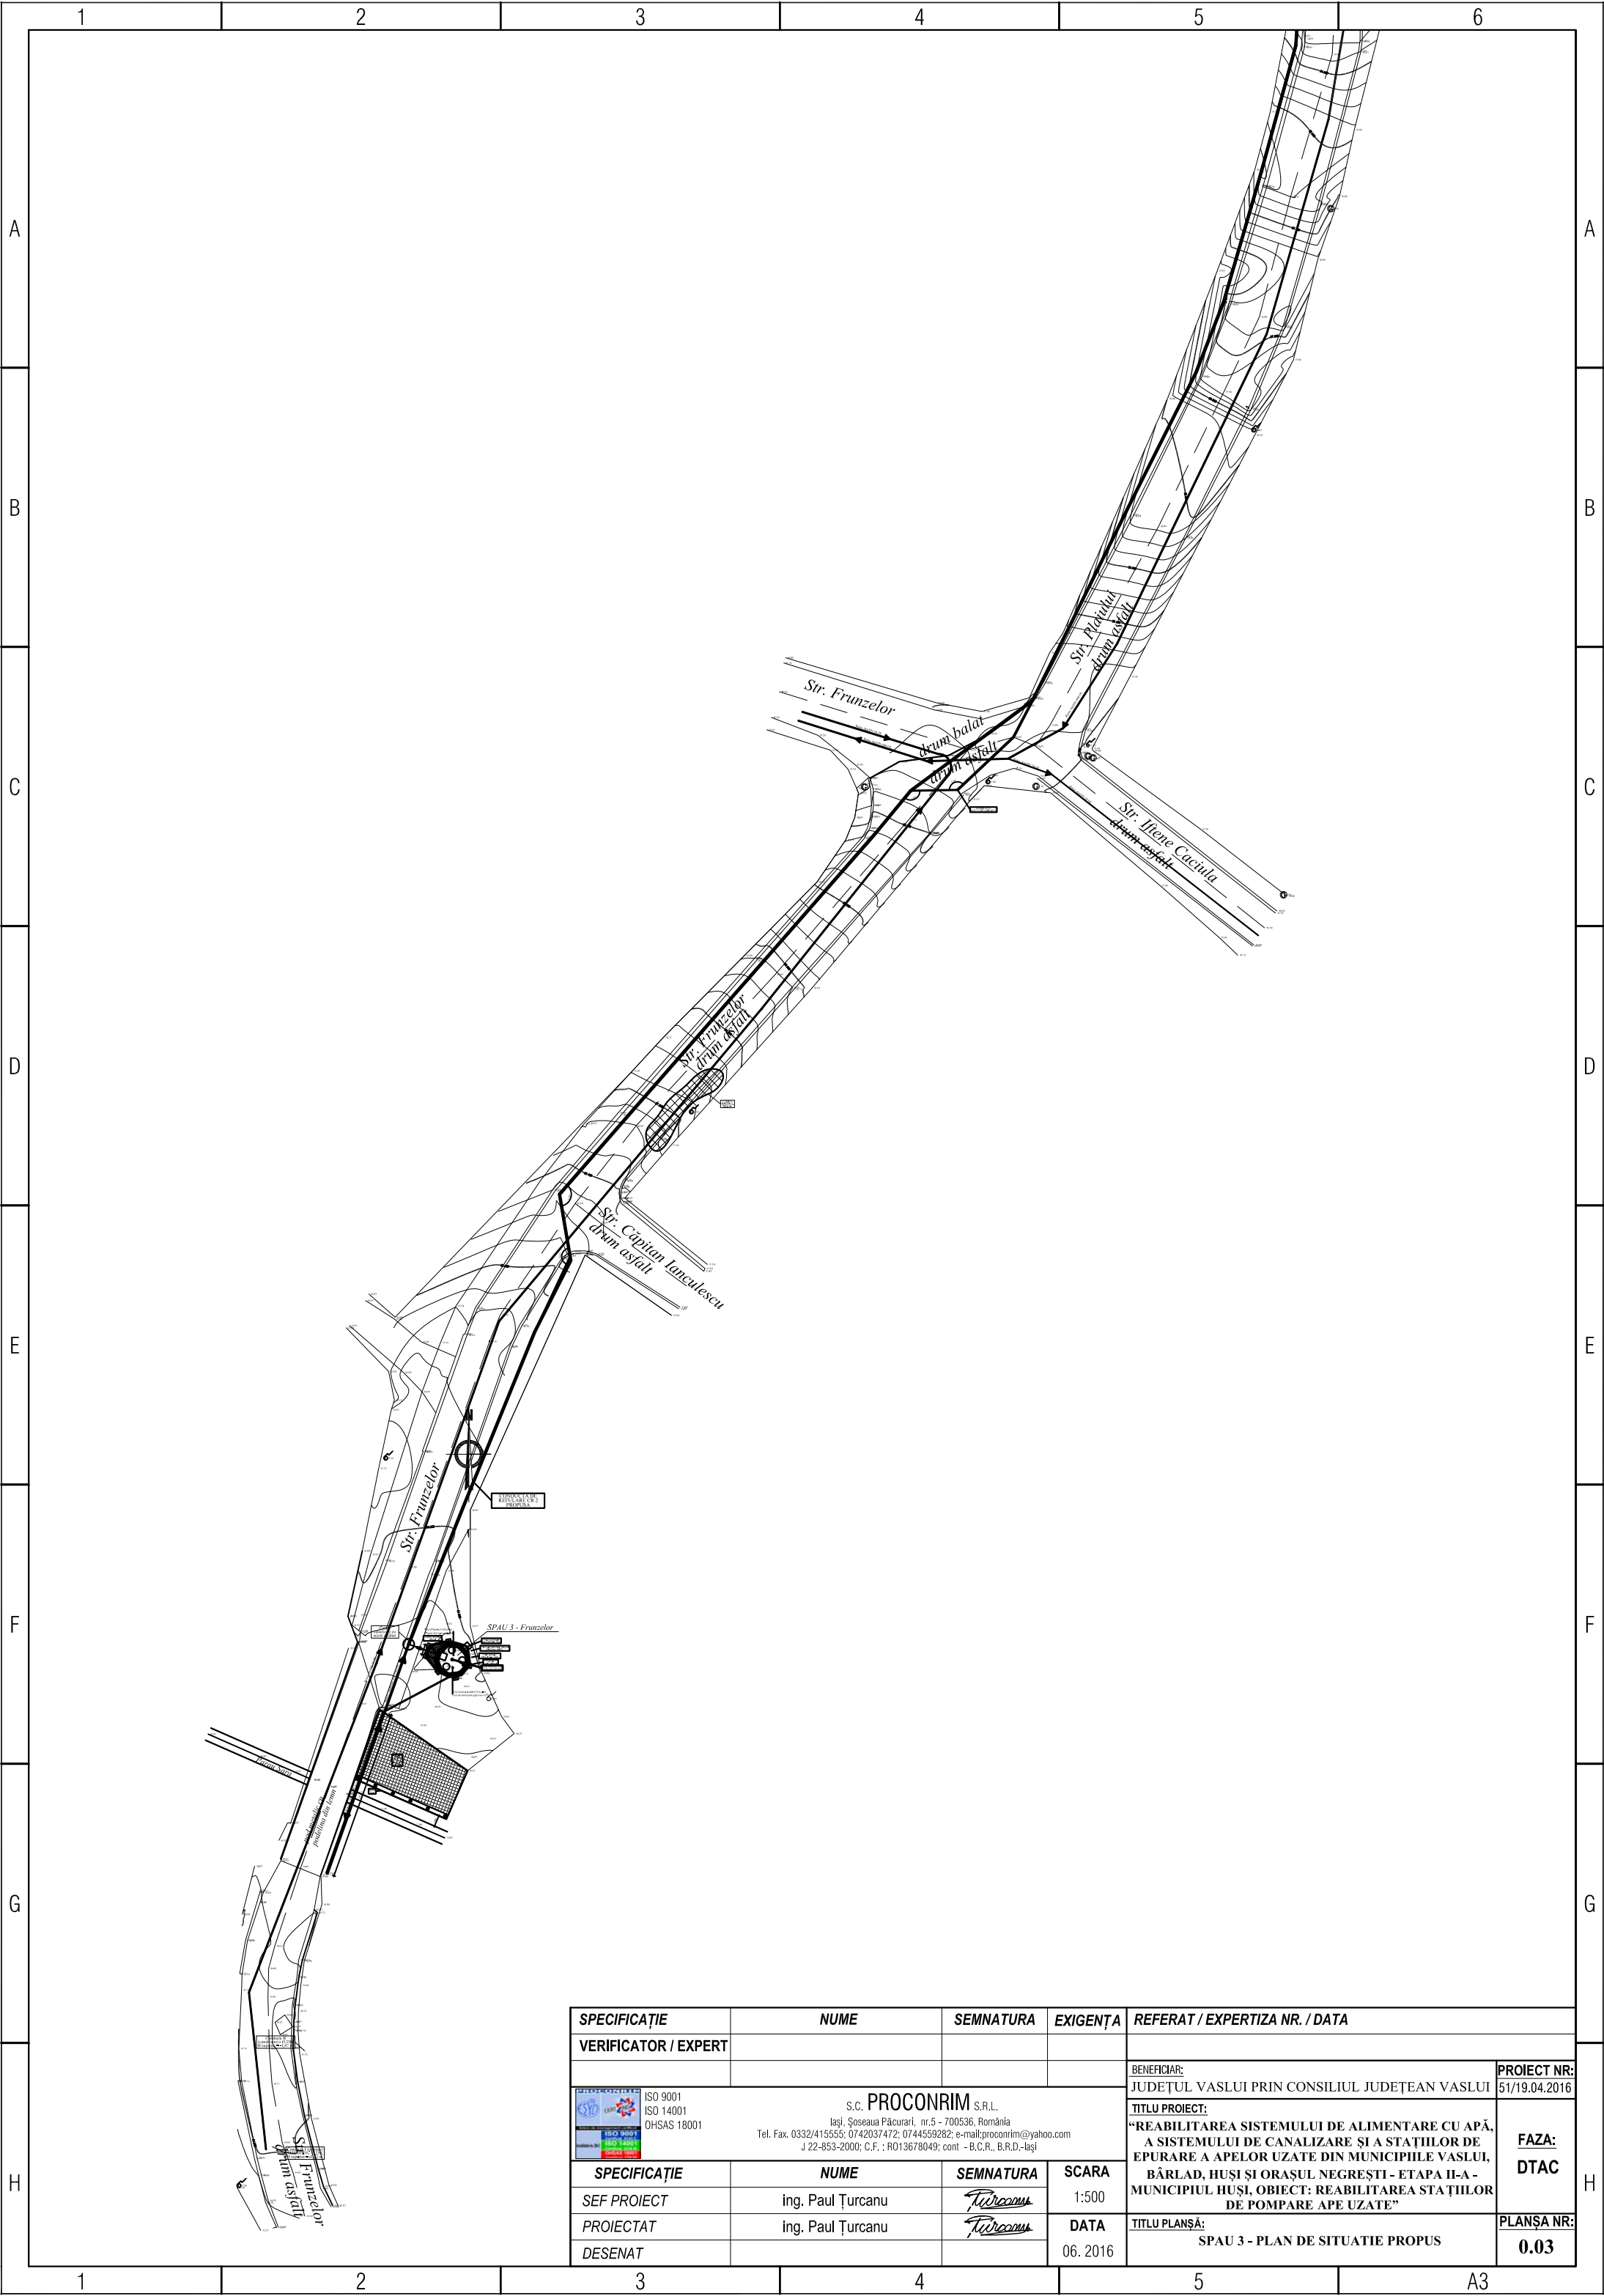

SPECIFICAȚIE		NUME	SEMNATURA	EXIGENȚA	REFERAT / EXPERTIZA NR. / DATA		
VERIFICATOR / EXPERT							
ISO 9001 ISO 14001 OHSAS 18001 CECOT ISO 9001 ISO 14001 OHSAS 18001 S.C. PROCONRIM S.R.L. lași, Șoseaua Păcurari, nr.5 - 700536, România Tel. Fax. 0332/415555; 0742037472; 0744559282; e-mail:proconrim@yahoo.com J 22-853-2000; C.F. : RO13678049; cont - B.C.R., B.R.D.-lași					BENEFICIAR:		PROIECT NR:
					JUDEȚUL VASLUI PRIN CONSILIUL JUDEȚEAN VASLUI		51/19.04.2016
					TITLU PROIECT:		FAZA: DTAC
					“REABILITAREA SISTEMULUI DE ALIMENTARE CU APĂ, A SISTEMULUI DE CANALIZARE ȘI A STAȚIILOR DE EPURARE A APELOR UZATE DIN MUNICIPIILE VASLUI, BÂRLAD, HUȘI ȘI ORAȘUL NEGREȘTI - ETAPA II-A - MUNICIPIUL HUȘI, OBIECT: REABILITAREA STAȚIILOR DE POMPARE APE UZATE”		
SPECIFICAȚIE		NUME	SEMNATURA	SCARA	TITLU PLANȘĂ: SPA 3 - PLAN DE SITUAȚIE PROPOS		
SEF PROIECT		ing. Paul Țurcanu		1:500			
PROIECTAT		ing. Paul Țurcanu		DATA			
DESENAT				06. 2016			
					PLANȘA NR: 0.03		