


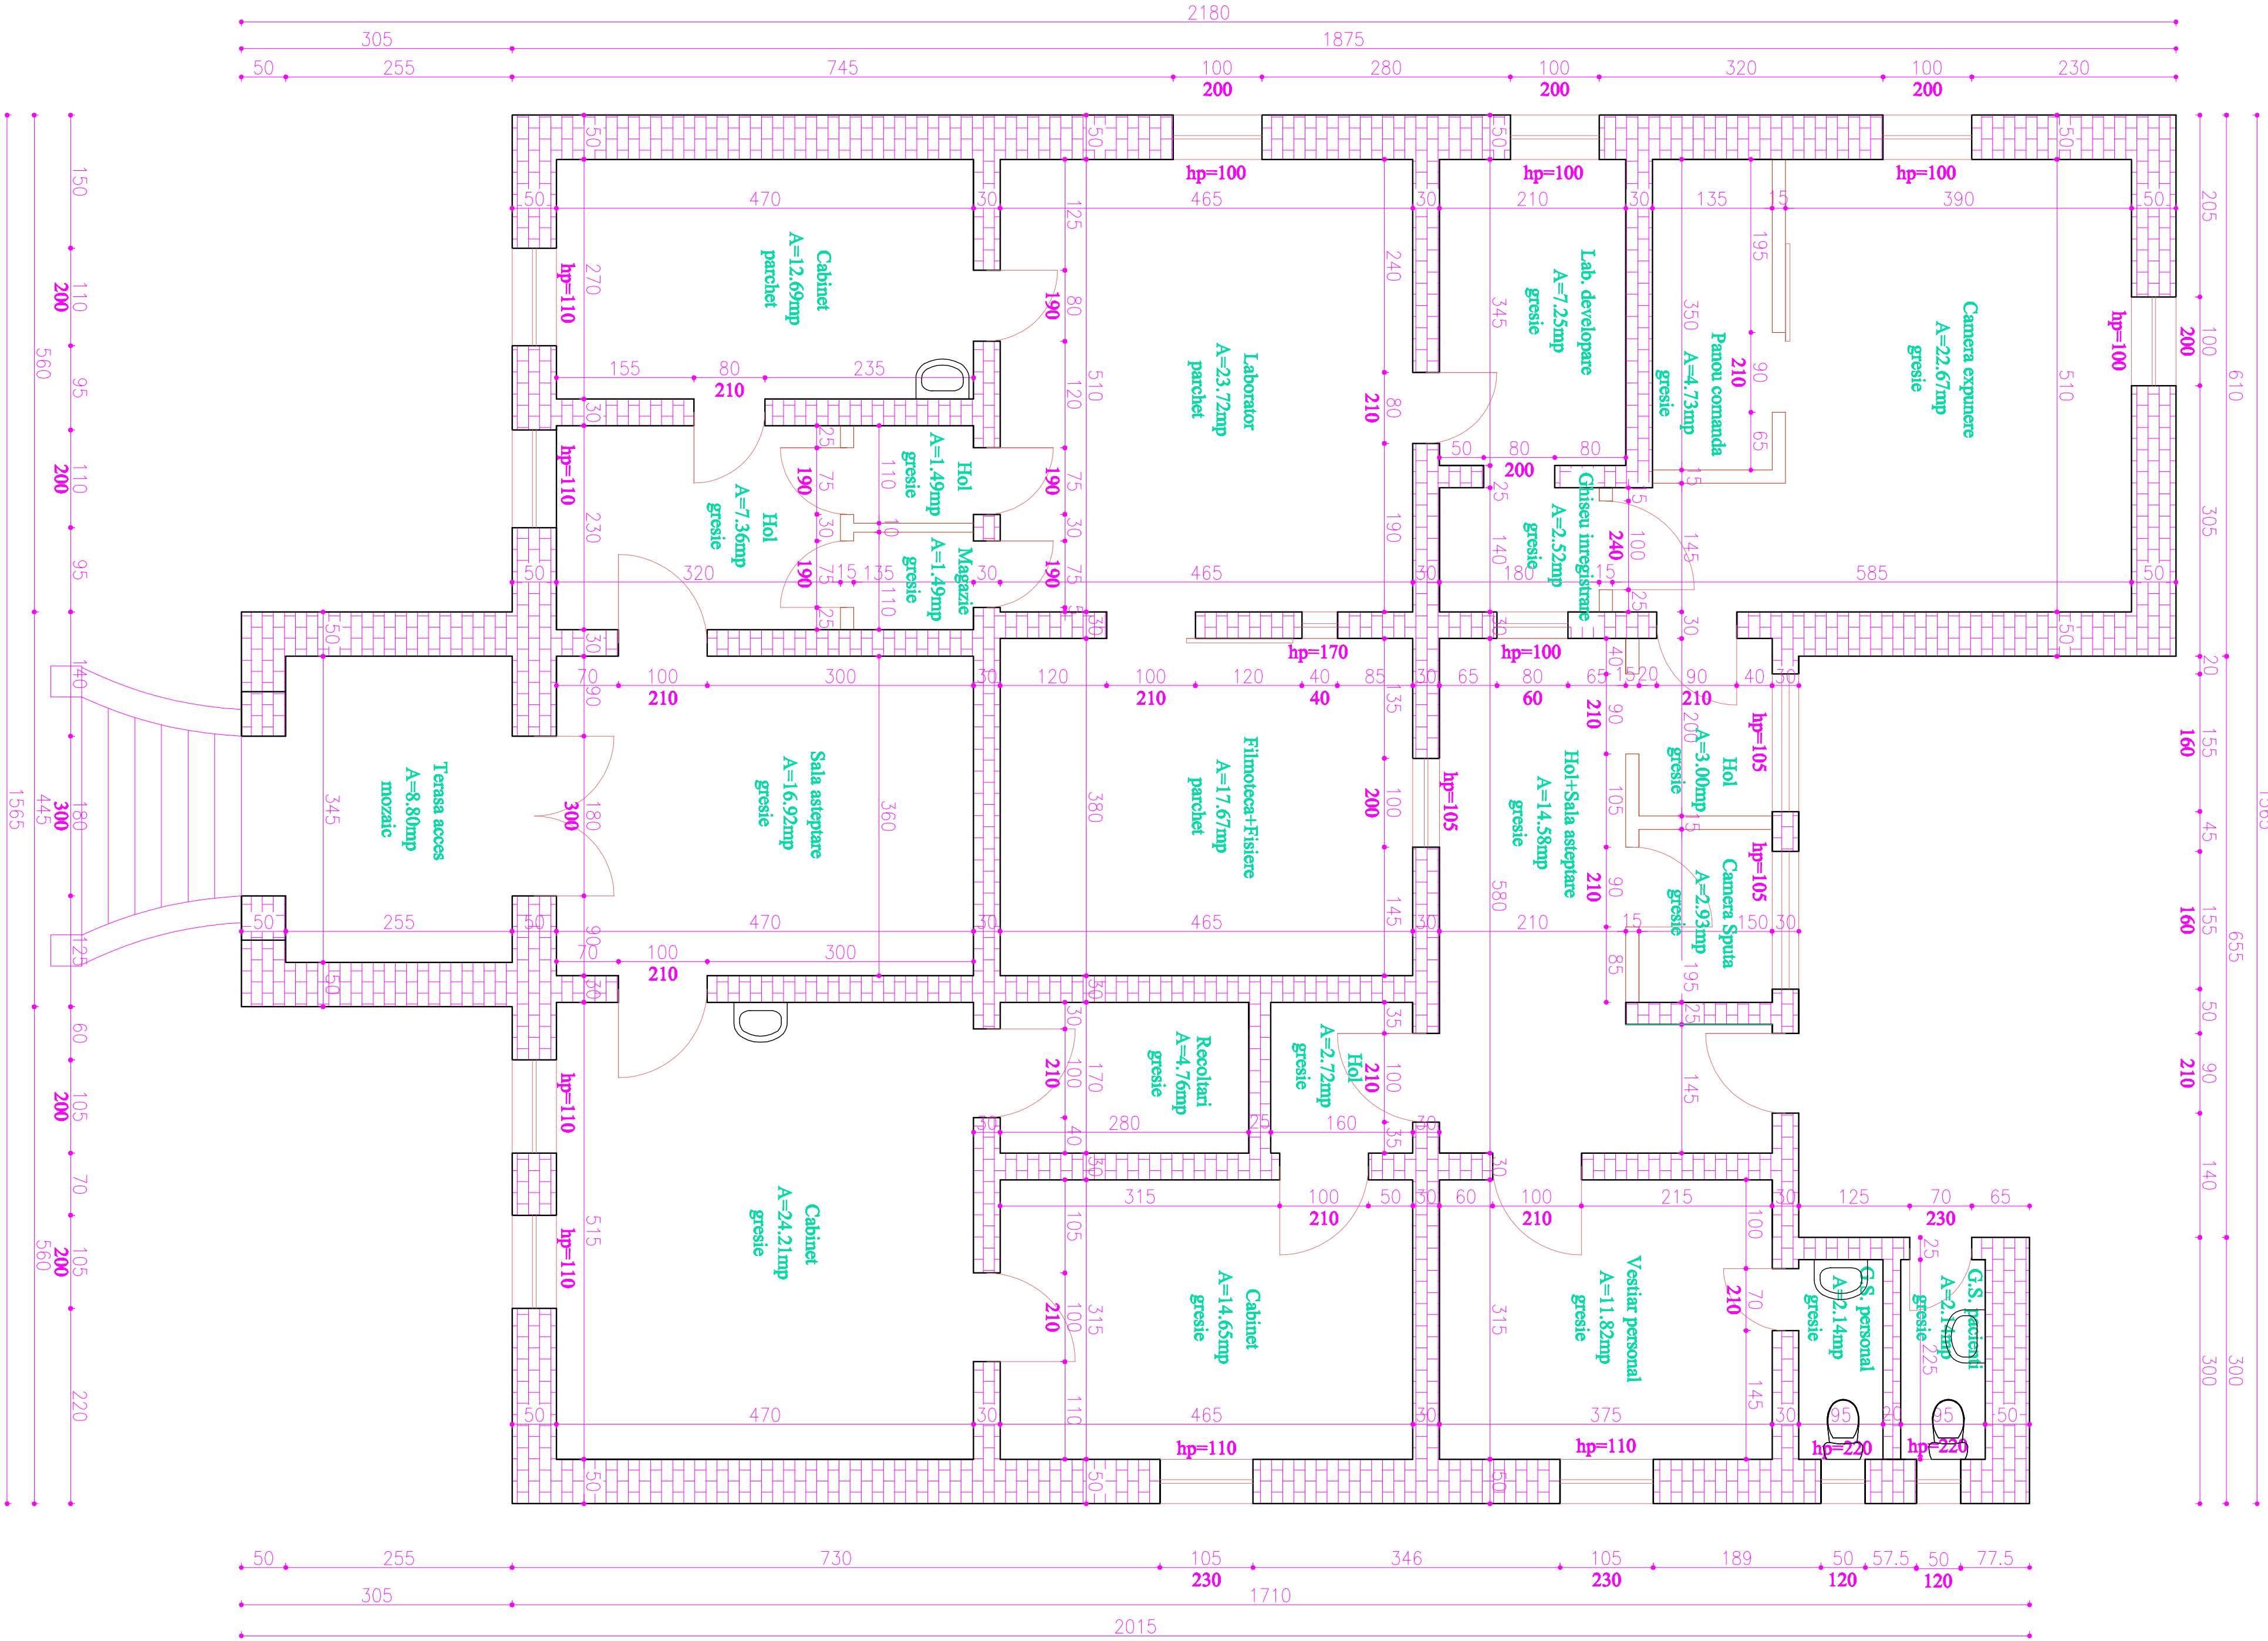

EXPERT TH.	ing.Mihai C-tin.	CERINTA AL.	A2	
S.C. "TECK TECTONA" S.R.L.				
J-22-472-1999				
SPECIFICATIE	NUME	SEMANTURA		
SEF PROIECT	art. Bugdei V.		Scara 1:50	
PROIECTAT	art. Bugdei V.			
DENESAT	art. Bugdei V.		Data 09.2016	
Beneficiar: SPITALUL JUDETEAN DE URGENTA VASLUI				Proiect nr. 458/2016
Titlu proiect: Serviciul de Informare Expertiza Tehnica si Studiul de Prezabilitate consolidare Dispozitie TRC				Feza E. Th.
Adresa: Str. Stefan cel Mare, Nr. 233, Municipiul Vaslui, Judetul Vaslui				
Titlu plan: PLAN PARTER - SITUATIA EXISTENTA				Planşa nr. A02