


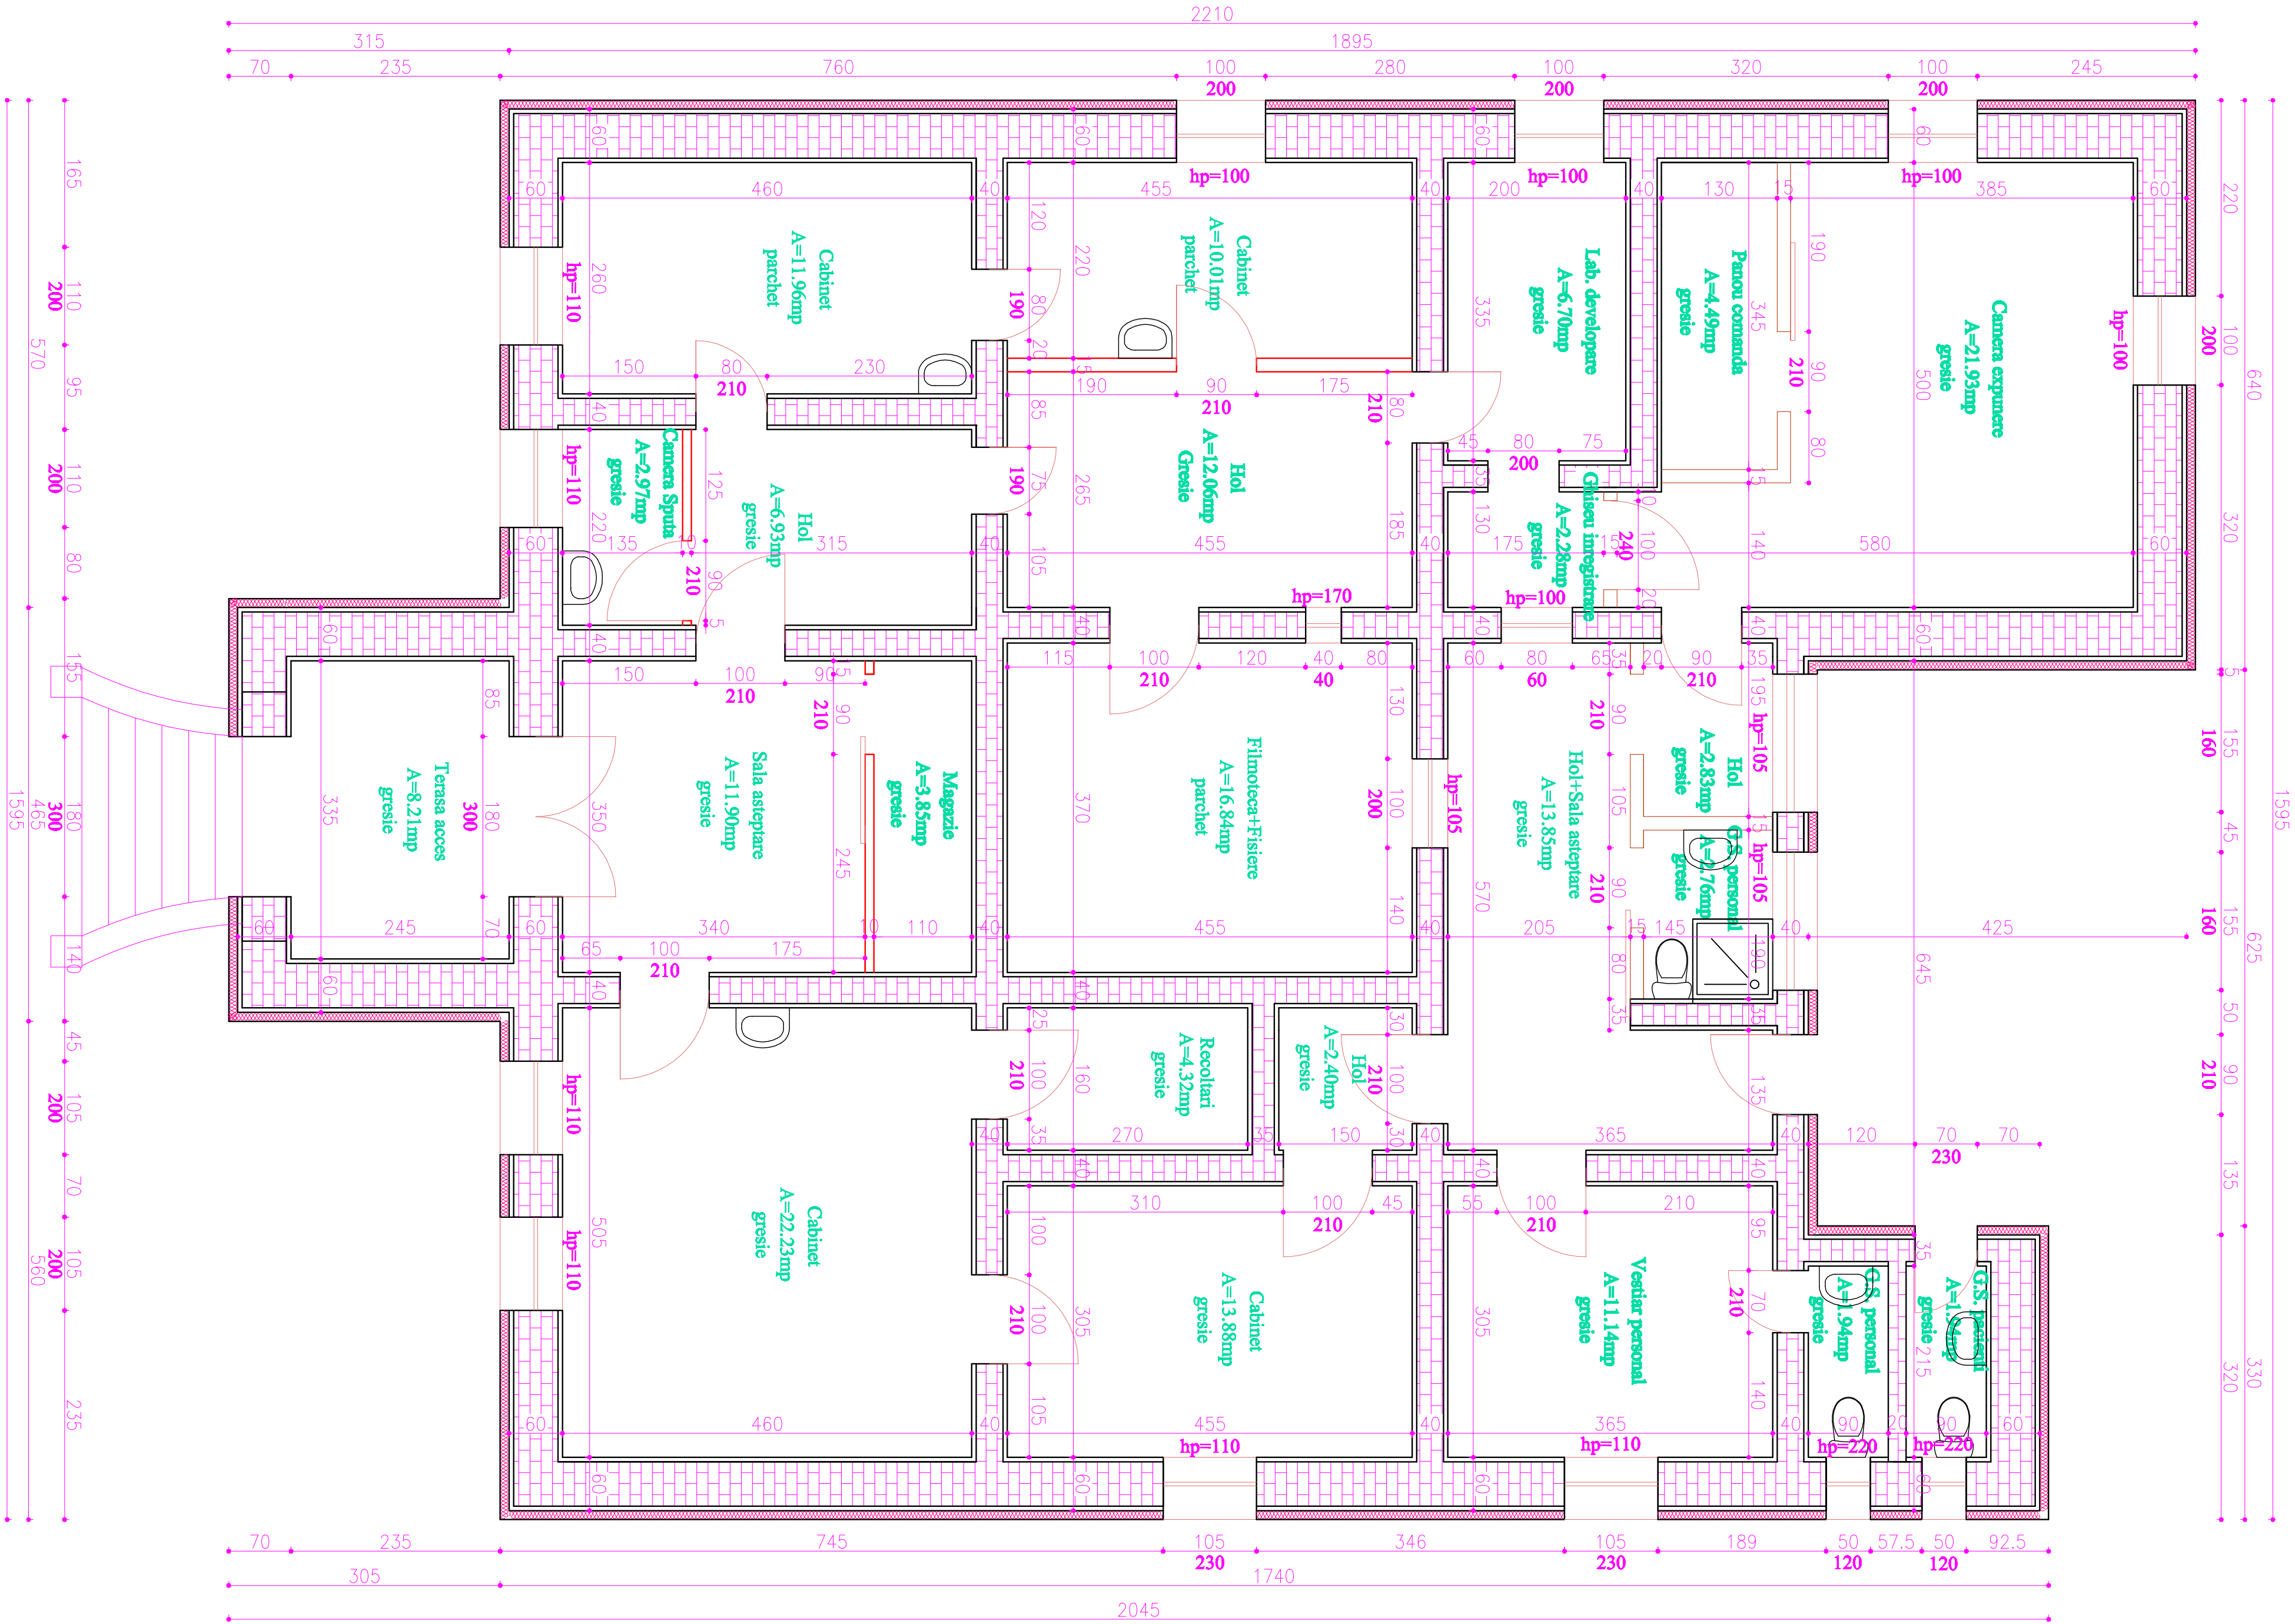

EXPERT TH.	ing.Mihai C-tin.	CERTIFICAT	A2	
S.C. "TECK TECTONA" S.R.L.				
J-22.472-1999				
SPECIFICATIE	NUME	SEMANTURA		
SEF PROIECT	art. Bugdei V.		Scara	1:50
PROIECTAT	art. Bugdei V.		Adresa: Str. Stefan cel Mare, Nr. 233, Municipiul Vaslui, Judetul Vaslui	
DESINAT	art. Bugdei V.			
Data				09.2016
Titlu planse: PLAN PARTER - SITUATIA				PROPUSA
Beneficiar: SPITALUL JUDETEAN DE URGENTA VASLUI				
Titlu proiect:Serviciul de inginerie Expertiza Tehnica si Studiul de Prezabilitate consolidare Dispozitie TRC				
Proiect nr. 458/2016				
Feza E.Th.				
Planse nr. A06				