


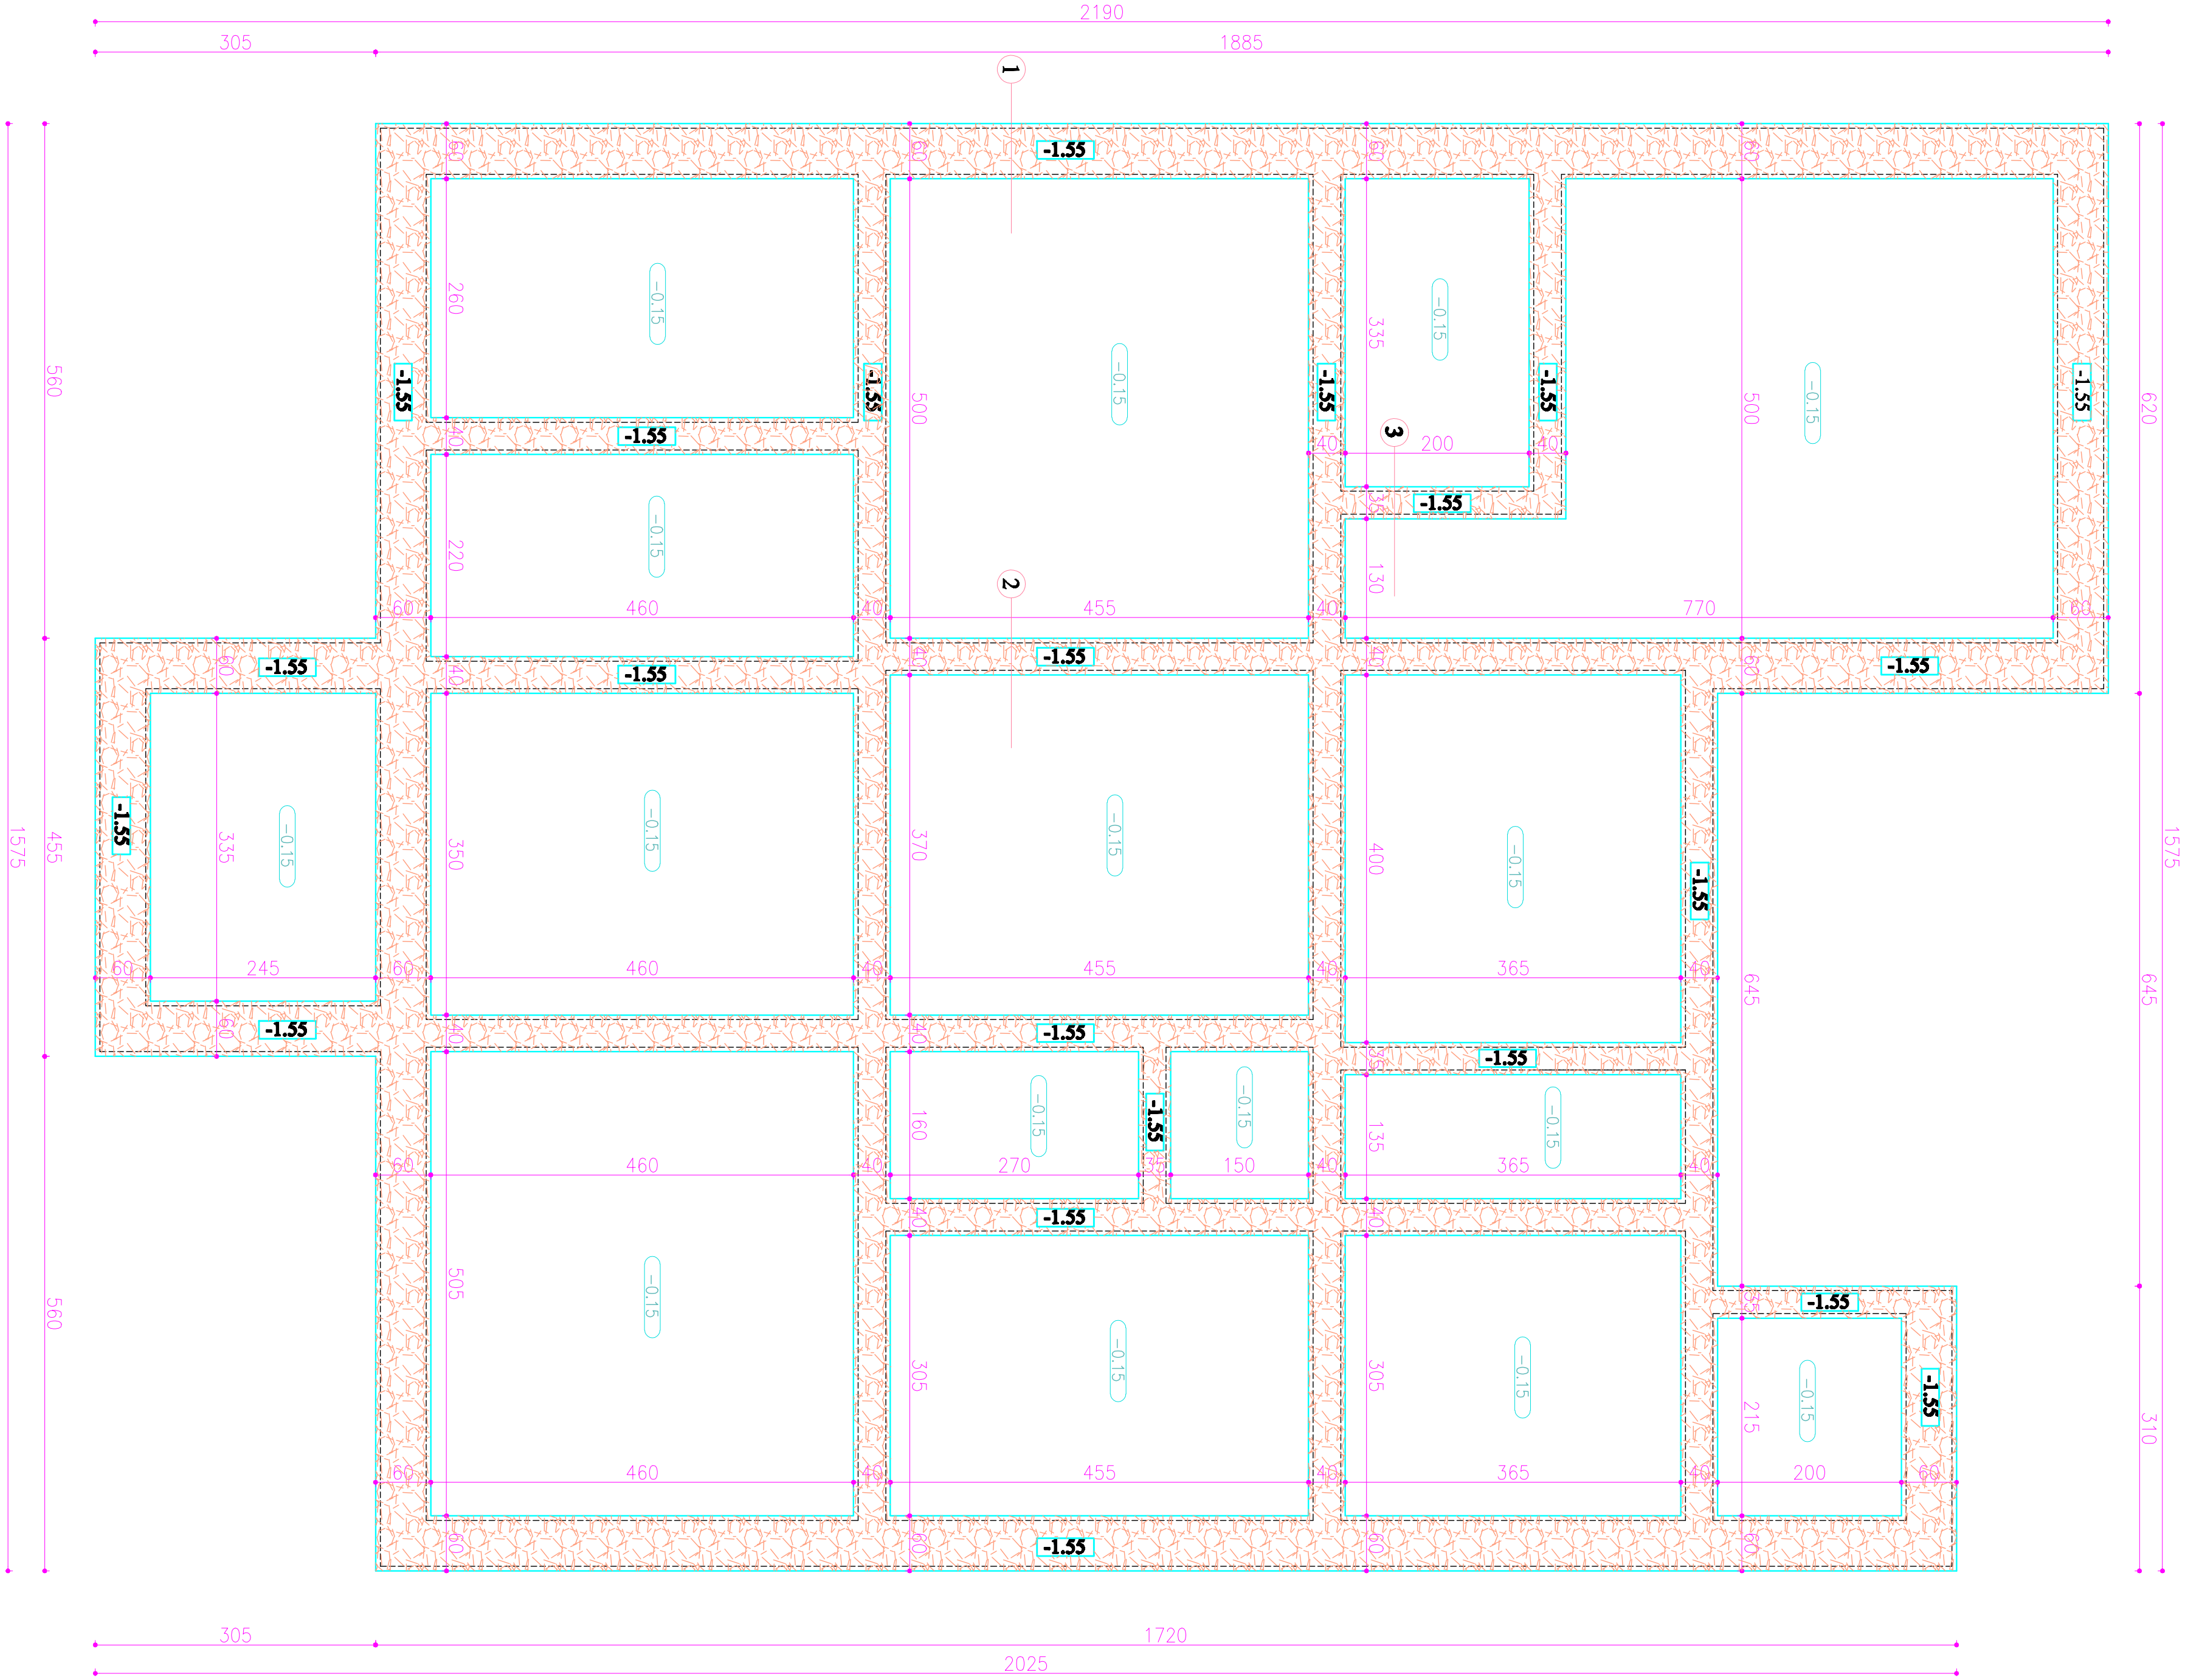

EXPERT TH.	ing.Mihai C-tin.	CERINTA AL.	A2	
S.C. "TECK TECTONA" S.R.L.				
J-22.472-1999				
SPECIFICATIE	NUME	SEMANTURA	Scara	Titlu proiect: Serviciu de indrumare Expertiza Tehnica si
SEF PROIECT	art. Bugdei V.		1:50	Studiu de fezabilitate consolidare Dispozitie TRC
PROIECTANT	ing. Curutariu L.			Adresa: Str. Stefan cel Mare, Nr. 233, Municipiul Vaslui, Judetul Vaslui
DESENAT	ing. Curutariu L.		Data 09.2016	Titlu planse: PLAN FUNDATII - SITUATIA EXISTENTA
				Planse nr. R1