


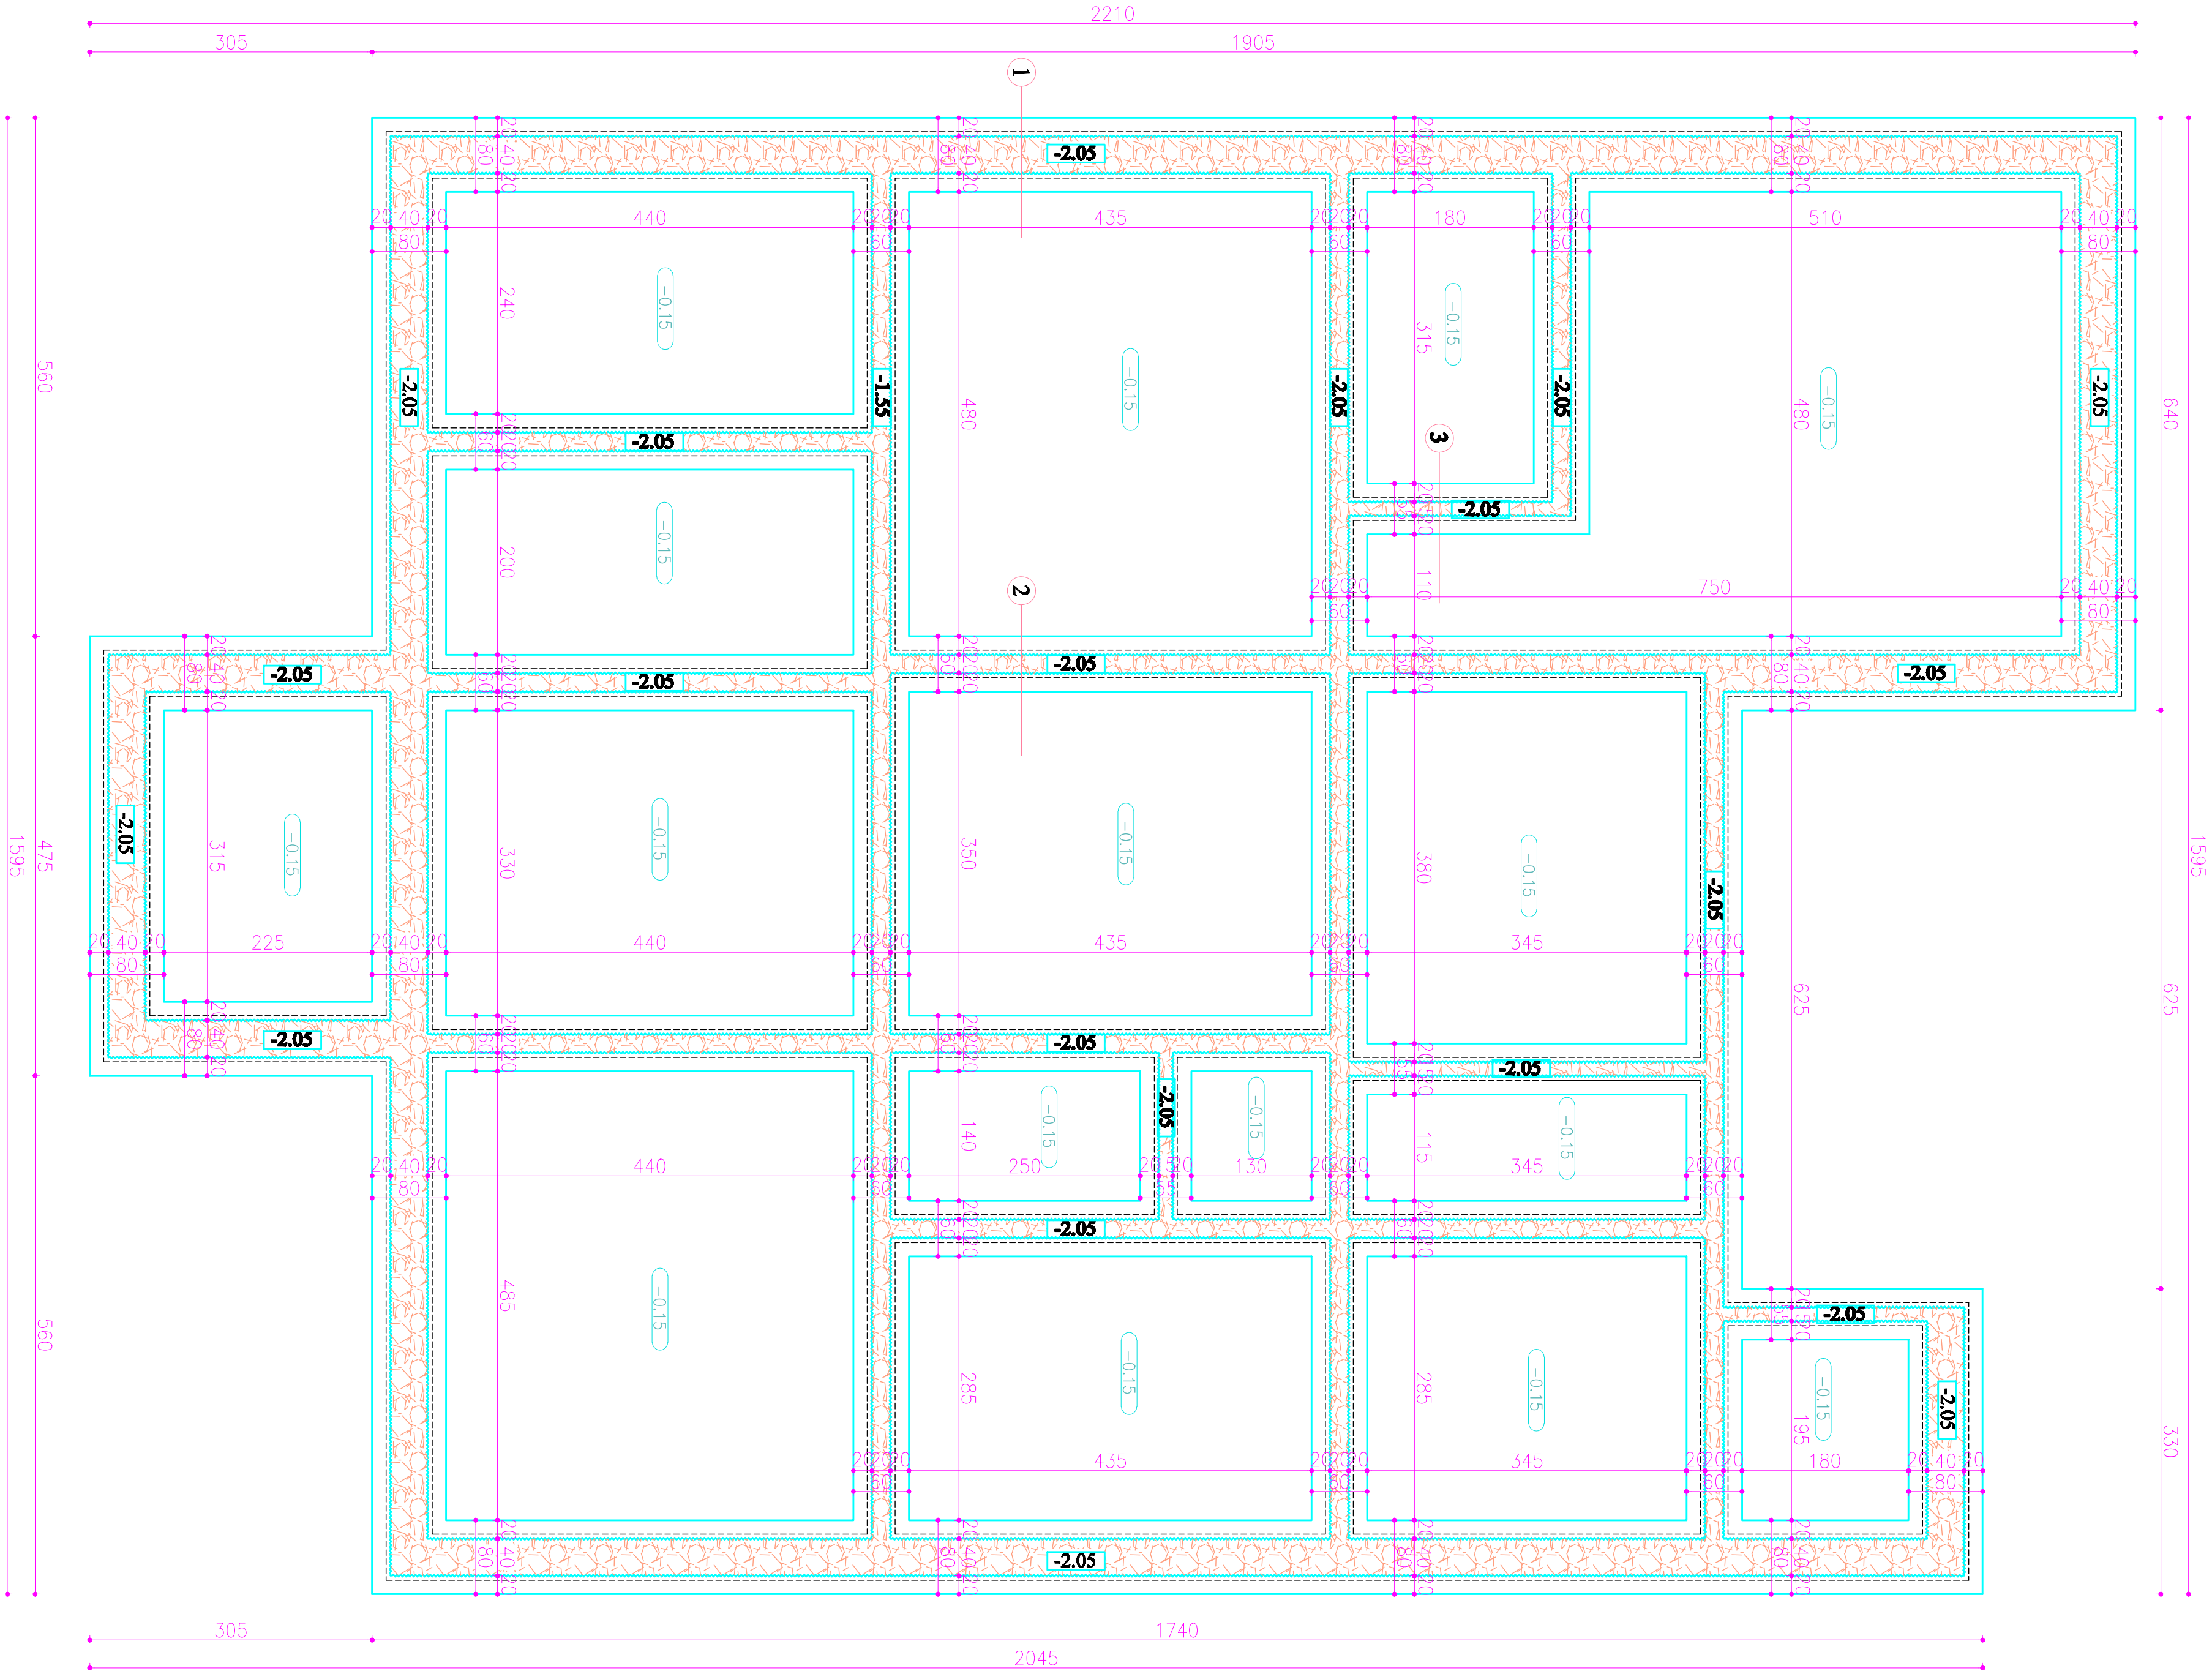

NOTA
A se citi împreuna cu plansele R2, R3 si R4.

MATERIALE
Pereți din zidarie de caramida plina presata;
Fundatii existente din piatra;
Beton C16/20 - Canasieiui fundatii;
C8/10 - Subzidiri.
Otel: PC32; OB37.

EXPERT TH.	ing.Mihai C-tin.	CERTIFICAT	A2	
S.C. "TECK TECTONA" S.R.L.				
J-22-472-1999				
SPECIFICATIE	NUME	SEMANTURA	Scara	Titlu proiect
SEF PROIECT	art. Bugdei V.		1:50	Serviciul de inginerie Expertiza Tehnica si Studiul de fezabilitate consultanta Dispozitie TRC
PROIECTAT	ing. Curanaru L.			Adresa: Str. Stefan cel Mare, Nr. 233, Municipiul Vaslui, Judetul Vaslui
DENUMIT	ing. Curanaru L.		09.2016	Titlu planse: PLAN FUNDATII - SITUATIA PROPUSA
				Planse nr. R3