


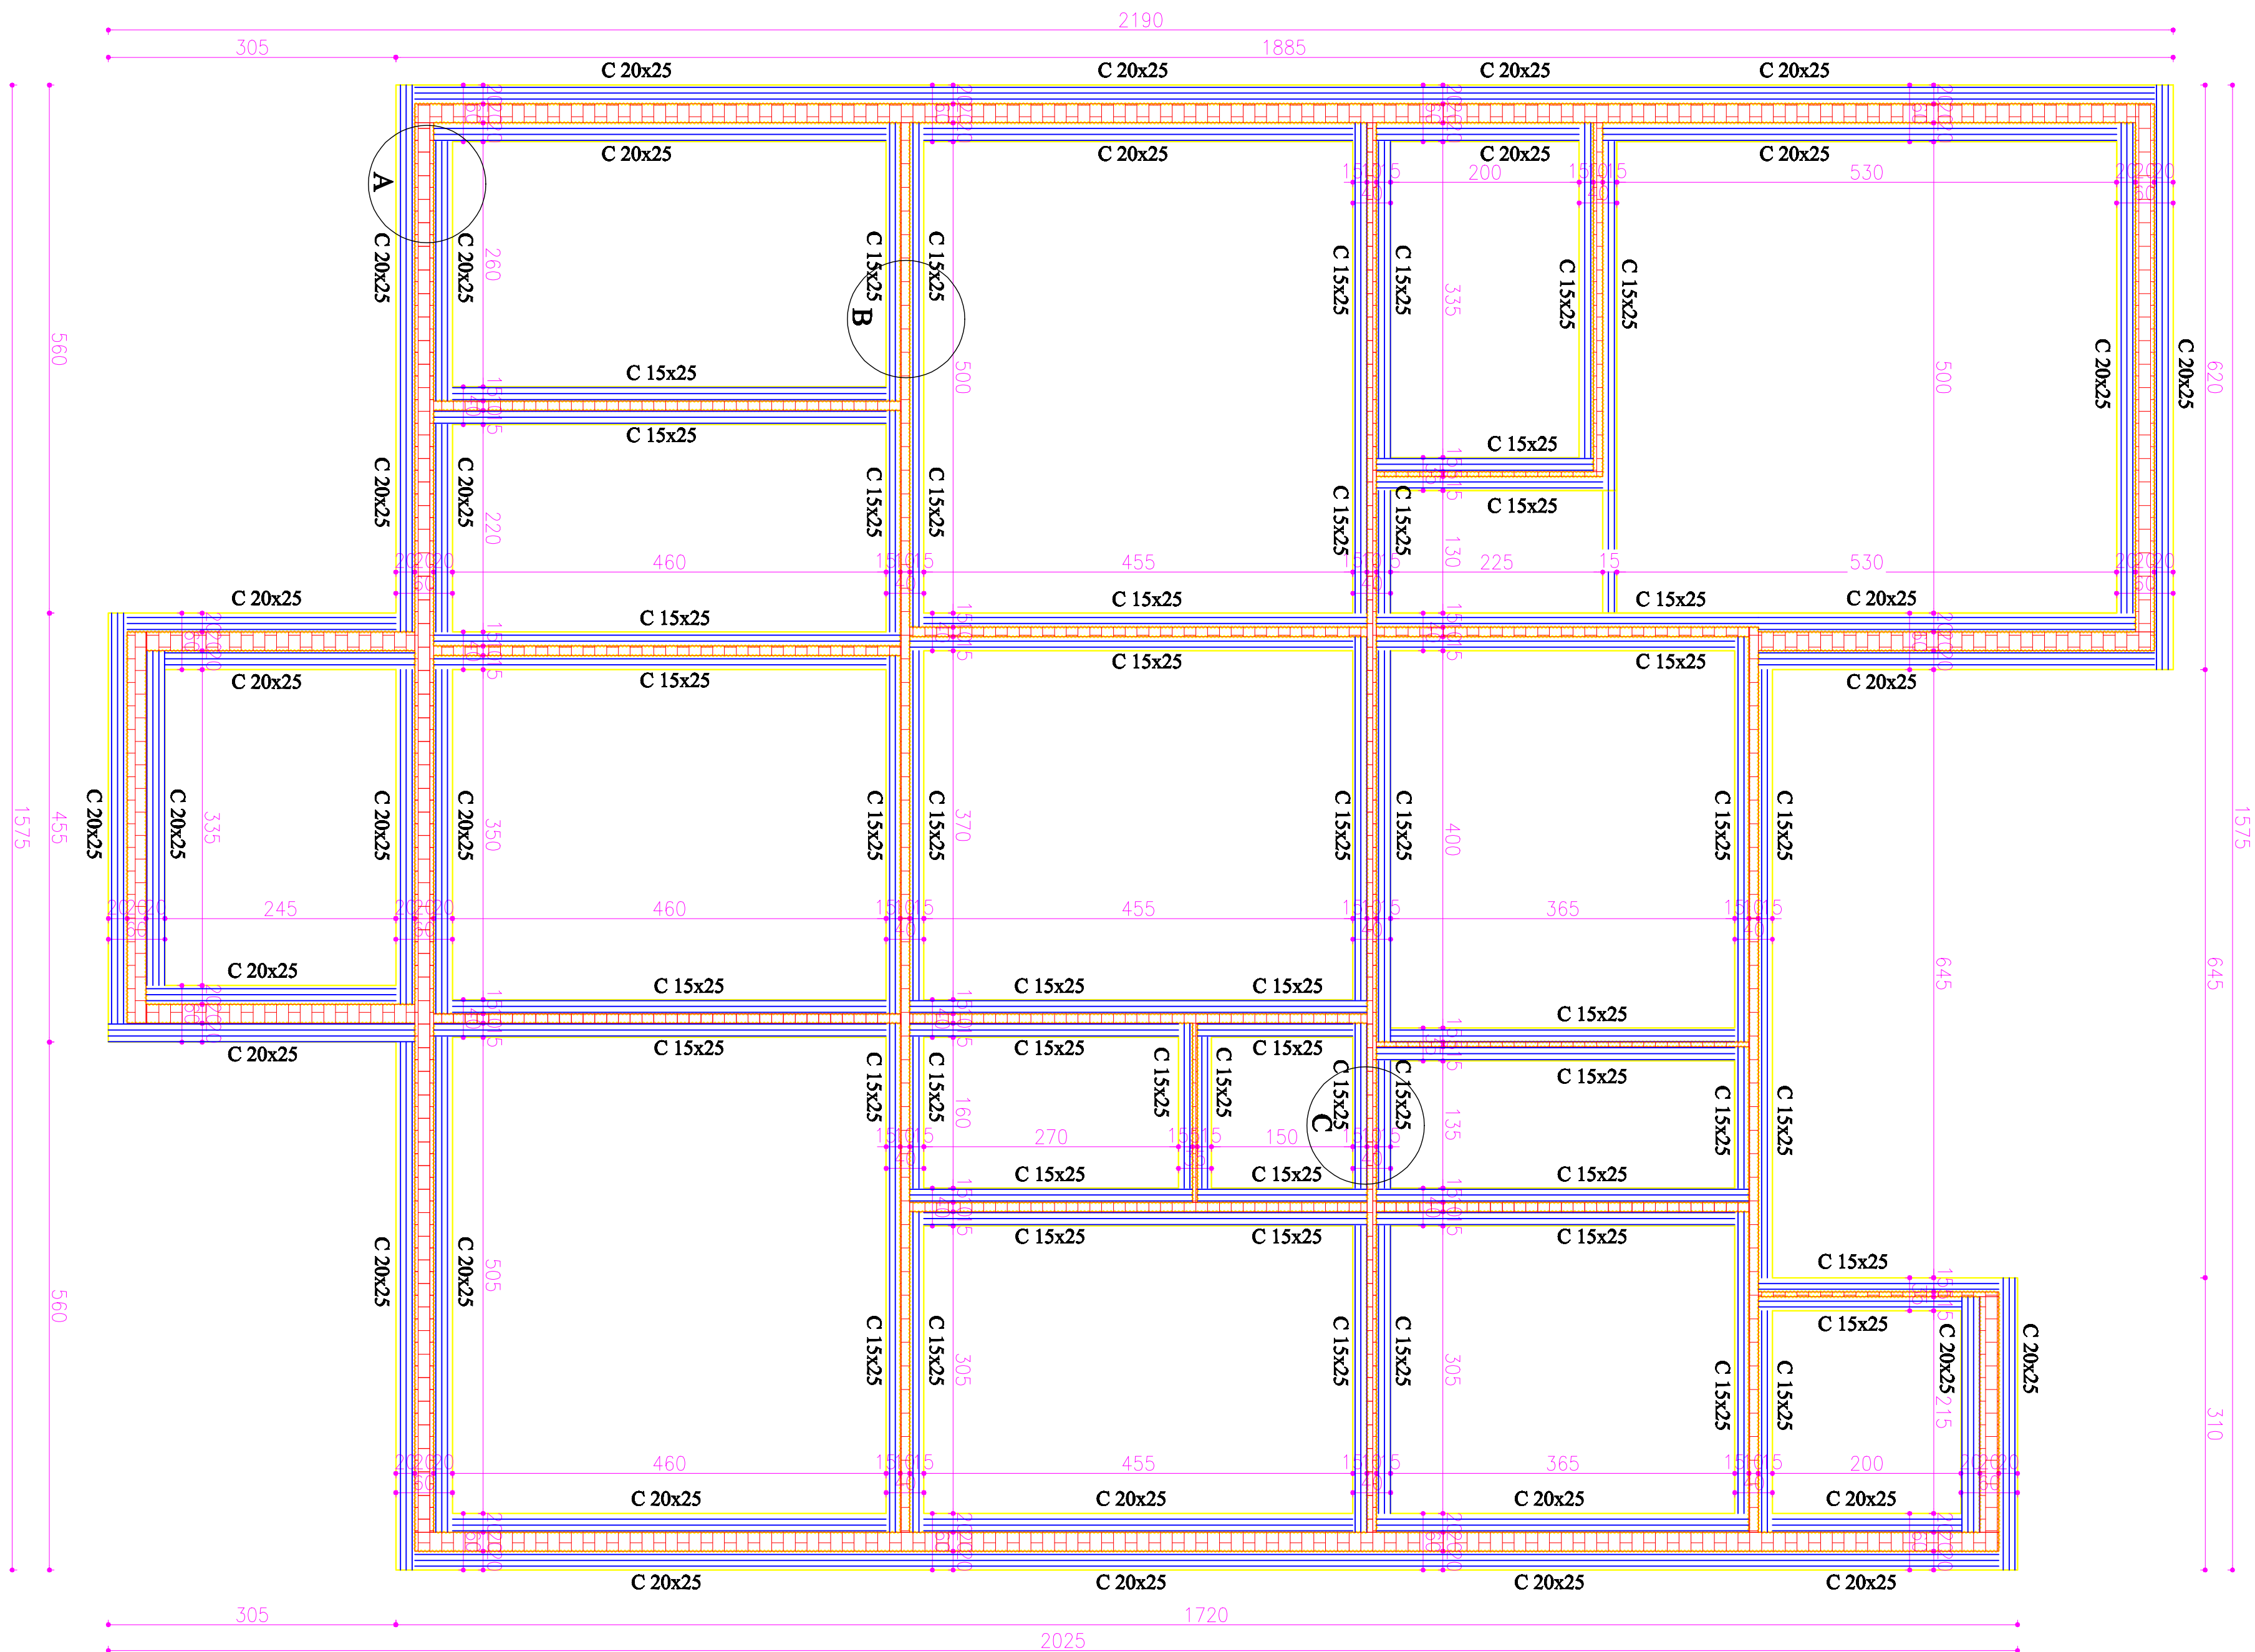

NOTA

A se citi împreuna cu plansele R2, R3 si R4.

MATERIALE

**Pereti din zidarie de caramida plina presata,
Betoni: C16/20 - Camasuieli pereti, Centuri;
Otel: PC52; OB37.**

EXPERT TH.	ing. Mihail C. Ilin.	CERTIFICAT AL. A2		
S.C. "TEBEC TECTONA" S.R.L. J-22-472-1999				
			Beneficiar: SPIRITUL UDEBTEAN DE URGENTA VASLUI	Proiect nr. 458/2016
SPECIFICATIE	NUME	SEMNATURA	Titlu proiect: Serviciu de Informare Expertiza Tehnica si Studiu de Prafizabilitate consultativ Dispozitie TBC Adresat: Str. Stefan cel Mare Nr. 223, Municipiul Vaslui, Judetul Vaslui	
SEF PROIECT	art. Bugdeci V.			Faza E. I.T.
PROIECTAT	ing. Cumanaru L.			
DESINAT	ing. Cumanaru L.	Data 09.2016	Titlu planse: PLAN PARTER - SITUATIA PROPUSA	Planse nr. R5