


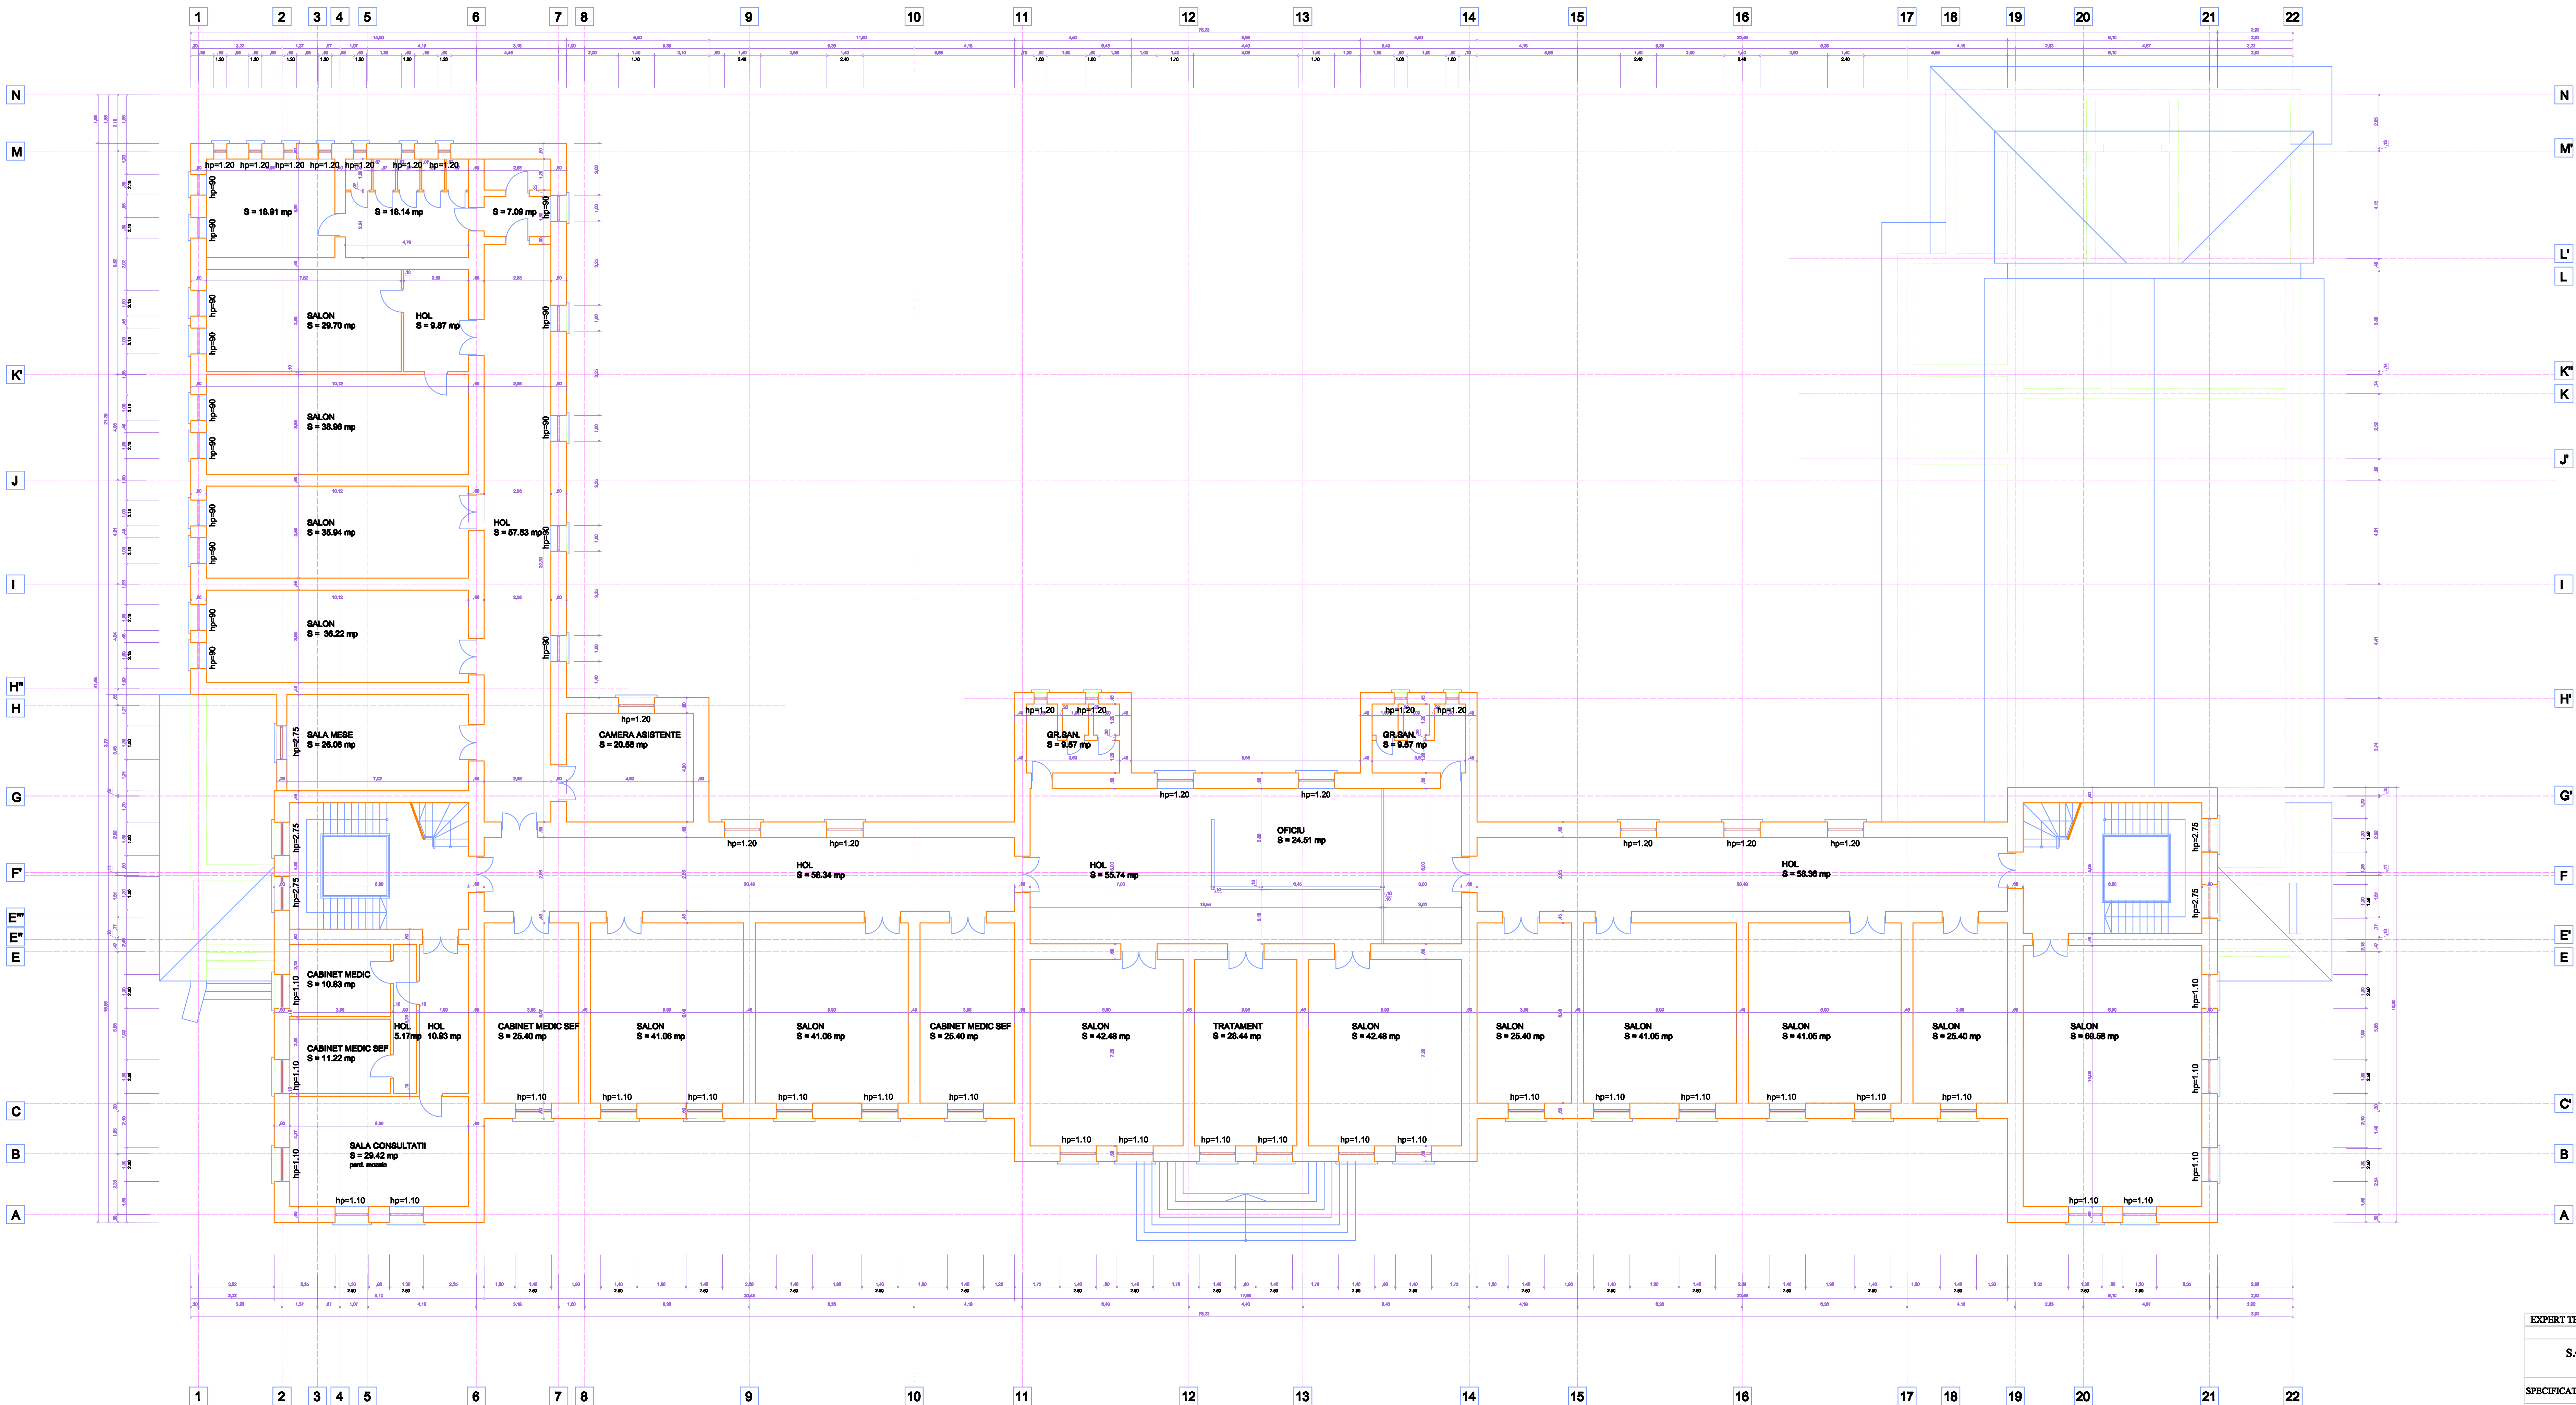

EXPERT TH.	ing.Mihai C-tin.	CERTINTA AL A2			
S.C. "TECK TECTONA" S.R.L. J-22-472-1999			Beneficiar: SPITALUL JUDETEAN DE URGENTA VASLUI	Proiect nr. 459/2016	
SPECIFICATIE	NUME	SEMNAITURA	Scara	Titlu proiect: Servicii de Intervenire Rapida la Urgenla si Suport de Prevenirea si tratarea bolilor transmise de insecte si animale in contact cu omul si animalele de companie	Faza E.T.H.
SEF PROIECT	arh. Bujdei V.		1:100		
PROIECTAT	arh. Bujdei V.		Data	Titlu planas: PLAN ETAJ I - SITUATIA EXISTENTA	Planas nr. A05
DESENAT	arh. Bujdei V.		09.2016		