


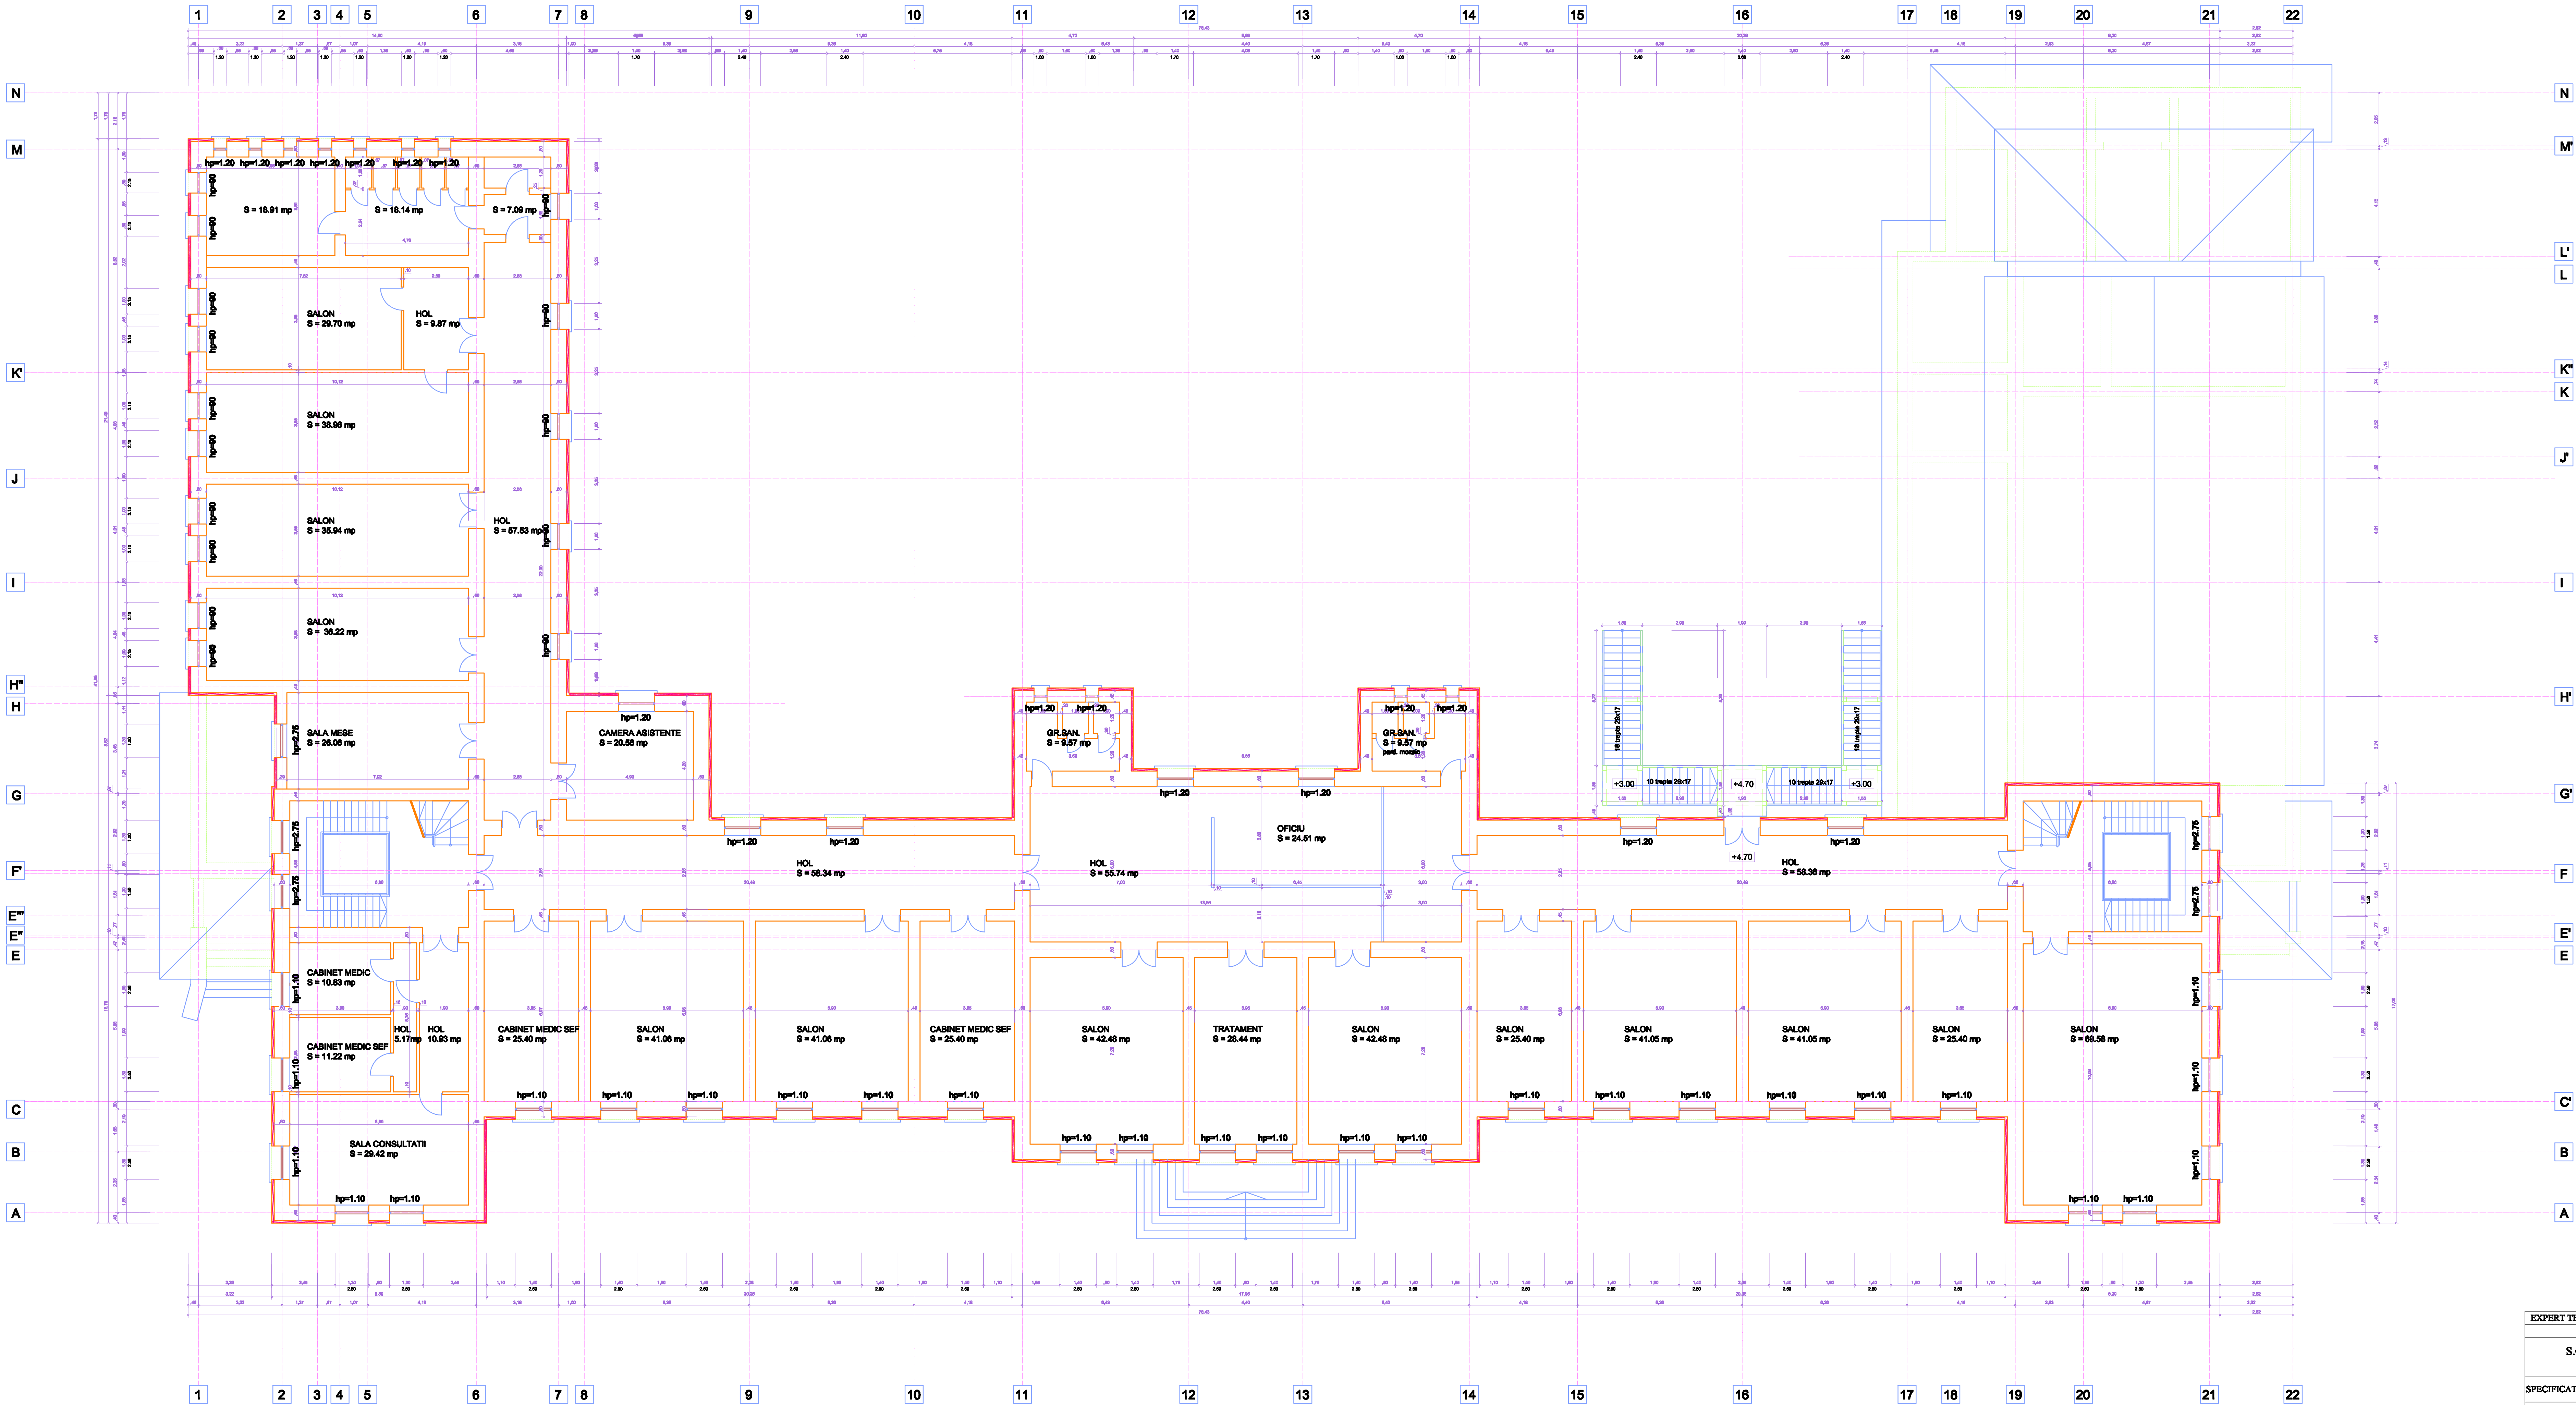

EXPERT TH.	ing.Mihai C-tin.	CERINTA AL. A2			
S.C. "TECK TECTONA" S.R.L. J-22-472-1999			Beneficiar: SPITALUL JUDETEAN DE URGENTA VASLUI	Proiect nr. 459/2016	
SPECIFICATIE	NUME	SEMNAITURA	Scara 1:100	Titlu proiect: Servicii de Intervenire Rapida Tehnica si Studiul de Prevedibilitate realizarea noilor extinderi de entruarea la ete de Incinerarea si reducerea Riscului TREC	Faza E.T.H.
SEF PROIECT	arh. Bujdei V.		Data	Adresa: Str. Bujdei col. Mihai, Nr. 233, Municipality Vaslui, Judetul Vaslui	Planse nr. A05
PROIECTAT	arh. Bujdei V.		Data 09.2016	Titlu planse: PLAN ETAJ 1 - SITUATIA PROPUSA	
DESENAT	arh. Bujdei V.				